


Gestaltungsvorschlag zur Parksituation

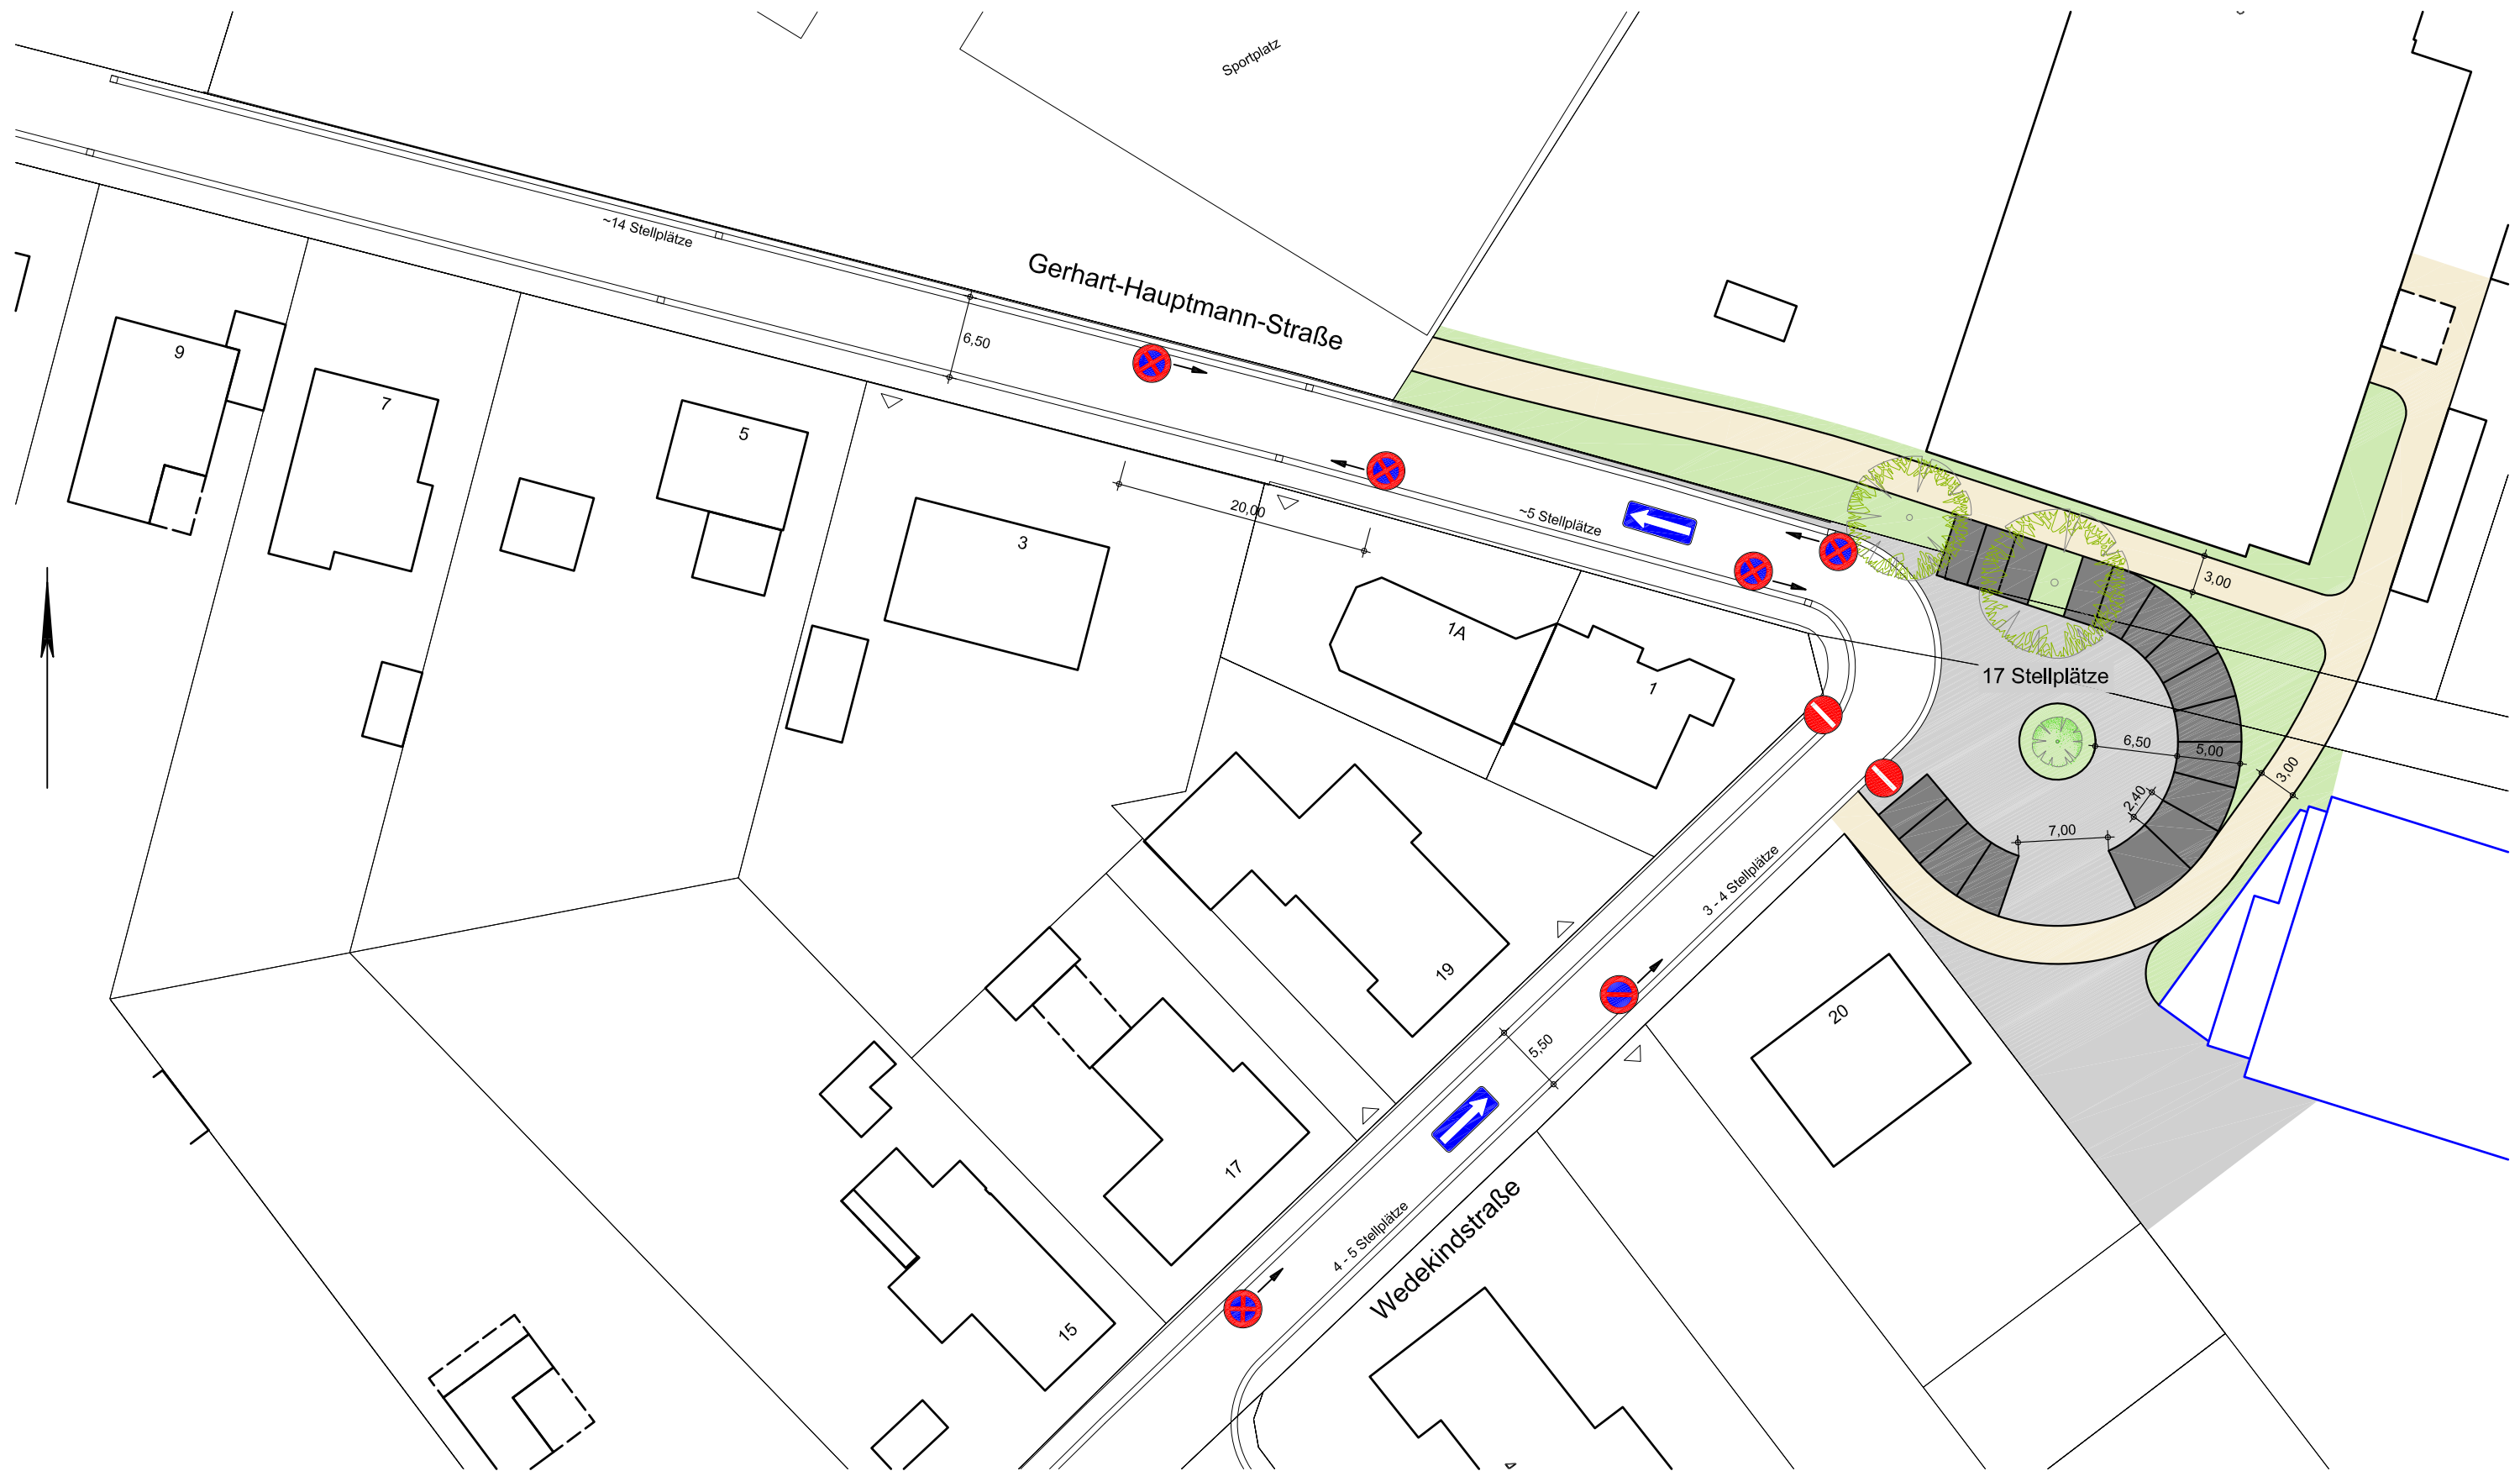

t:\visselhövede\primarcampus 2018\lp_190814

