


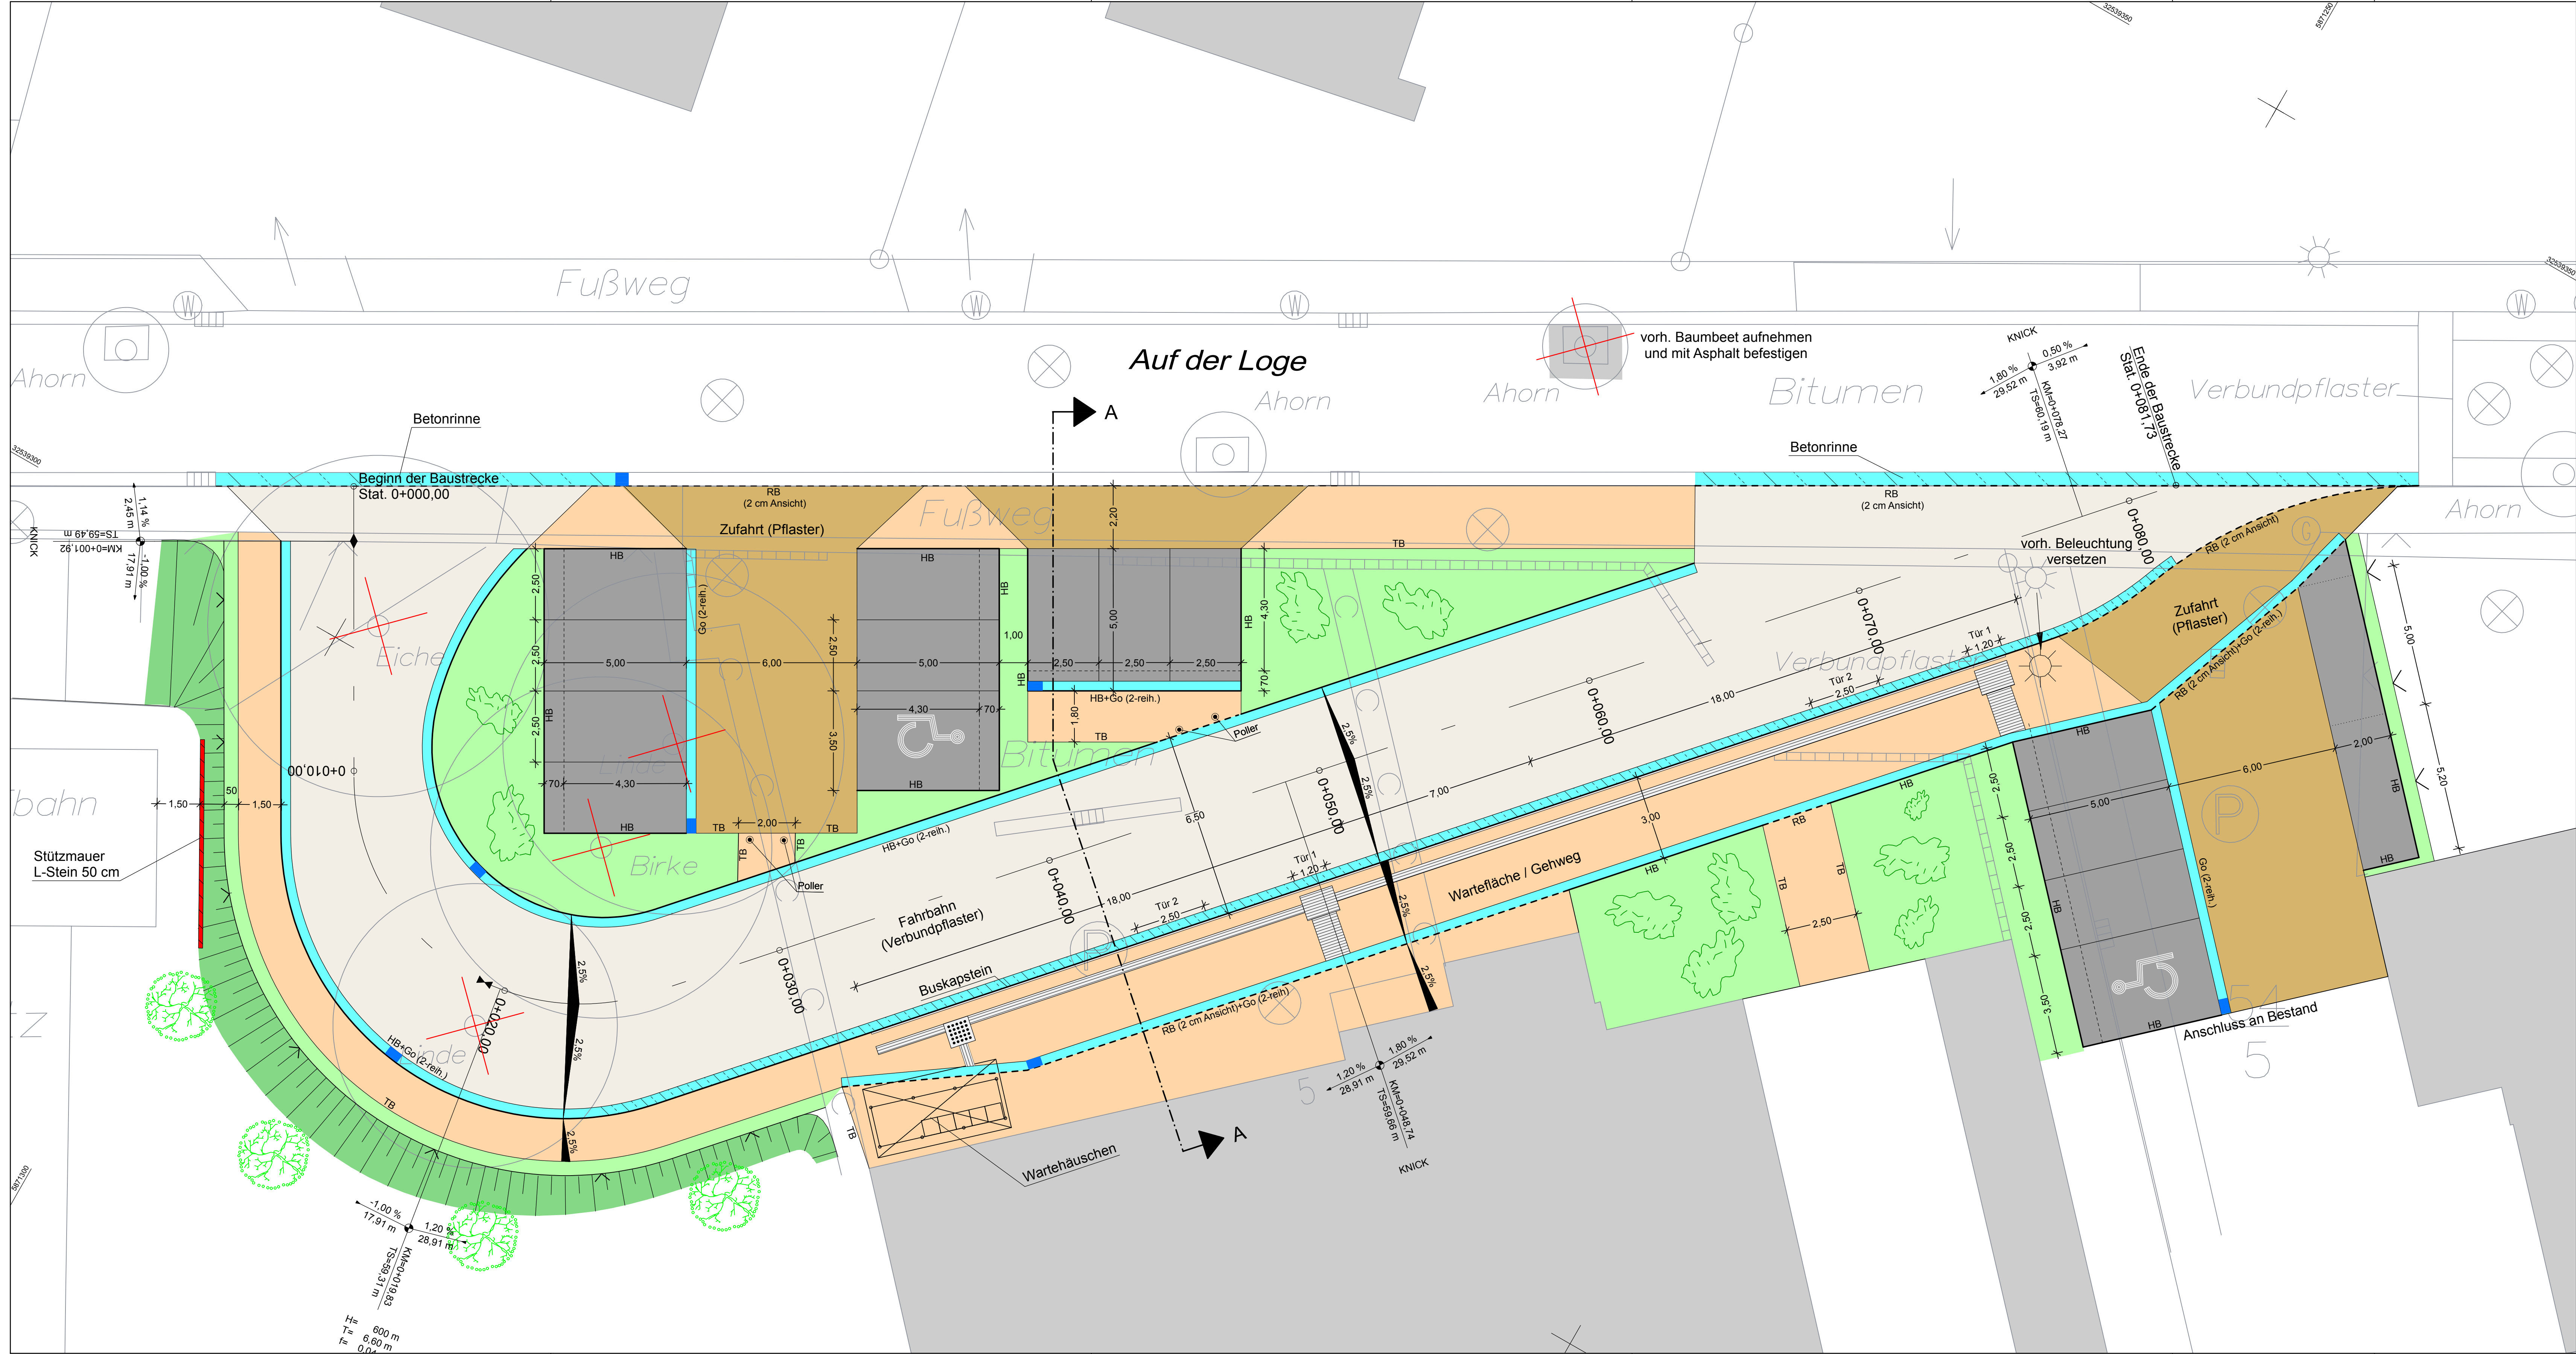

Legende

- Busspur, Verbundpflaster
- Zufahrt, Betonsteinpflaster
- Parkflächen, Betonsteinpflaster
- Warteflächen / Gehweg, Betonsteinpflaster
- Grünfläche
- Böschung
- Taktile Leiteinrichtung - Rippen- und Noppenplatten
- HB Hochbord
- TB Tiefbord
- RB Rundbord
- Gosse, Betonsteinpflaster, mit Ablauf
- Gosse, Beton
- Stützmauer
- geplanter Poller
- geplanter Zaun
- vorhandener Baum entfällt / geplanter Baum

f				
e				
d				
c				
b				
a				
Datum	gez.	gepr.	Änderung	

Auftraggeber

Stadt Visselhövede
Marktplatz 2, 27374 Visselhövede

Projekt

Neubau der Bushaltestelle
für die Erweiterung der
Kastanienschule "Primar Campus Visselhövede"

Zeichnungsinhalt

Lageplan Verkehrsanlagen

Entwurfsplanung

	Datum	Name		Kennzeichnung	Maßstab:
PL	01/2020	LAB/SMO	Projekt-Nr.	0711-19-014	1:100
gez.	01/2020	WR/SCHU	Datei-Name	EP_VA_LP_100.PLT	Anlage 5
gepr.			Ploteinstellung	1050.STF	Blätter 1

Blattgröße: 111,2 cm x 48,5 cm

SWECO GmbH

Postfach 34 70 17
28339 Bremen

Karl-Ferdinand-Braun-Straße 9
28359 Bremen

Telefon +49 421 2032-6
Telefax +49 421 2032-747