


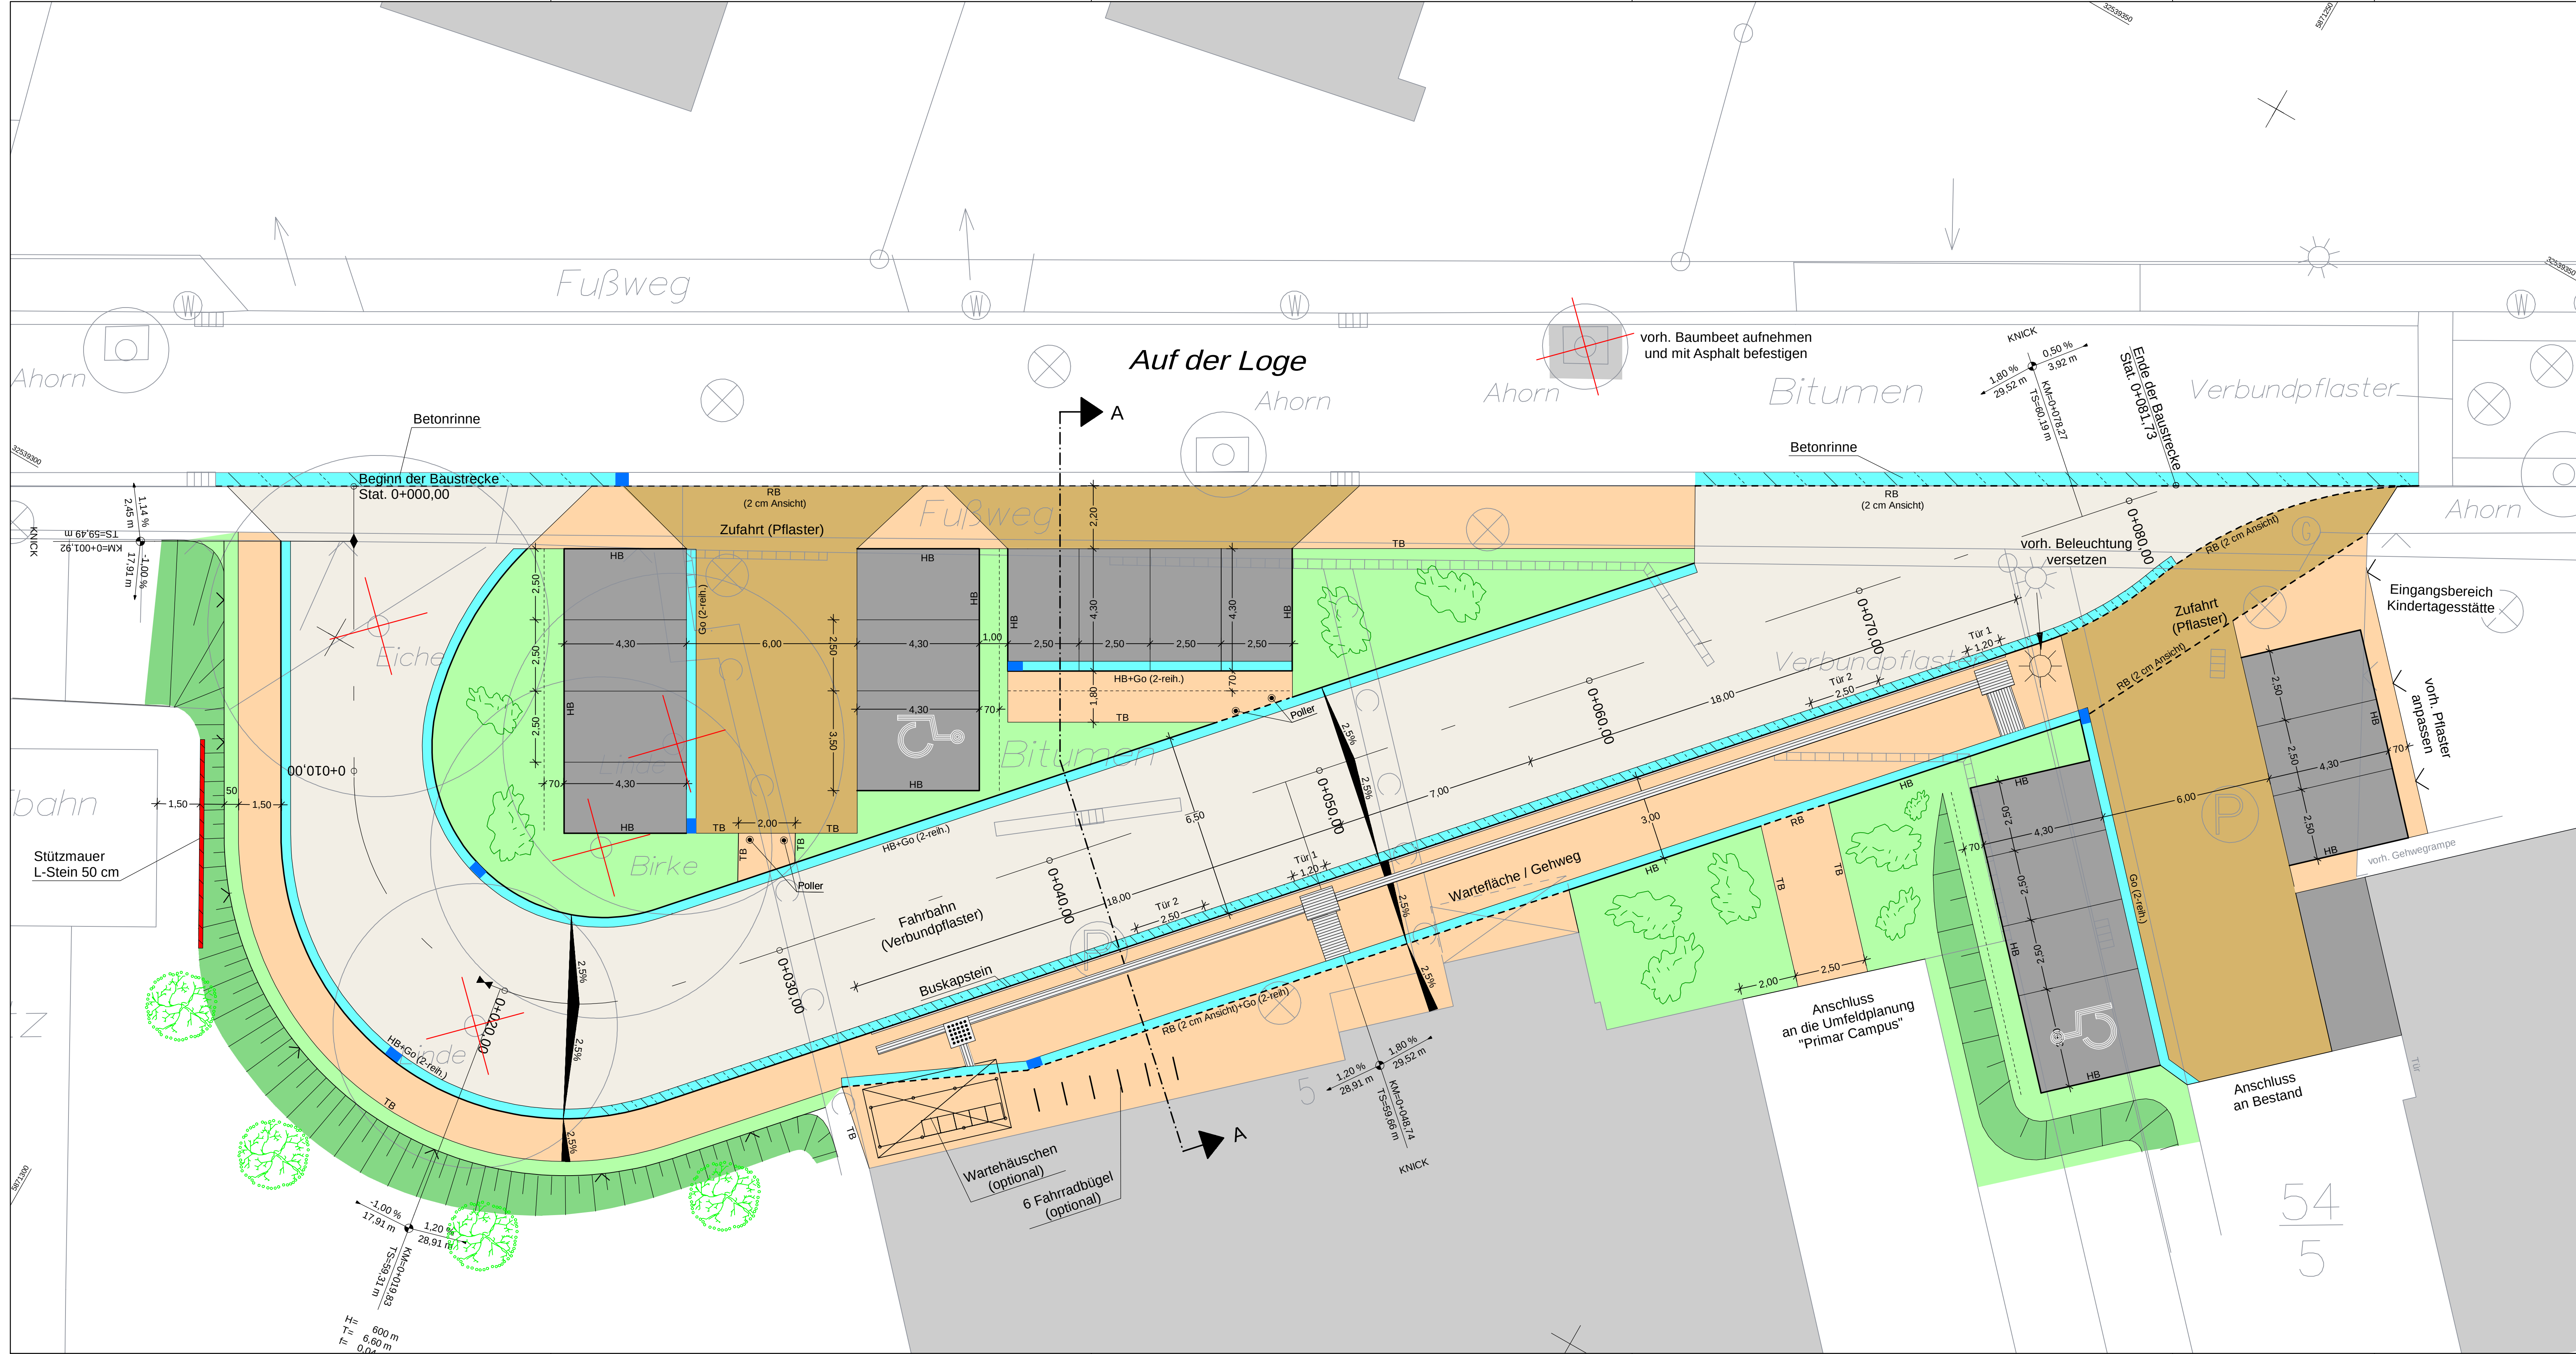

Legende

- Busspur, Verbundpflaster
- Zufahrt, Betonsteinpflaster
- Parkflächen, Betonsteinpflaster
- Warteflächen / Gehweg, Betonsteinpflaster
- Grünfläche
- Böschung
- Taktile Leiteinrichtung - Rippen- und Noppenplatten
- HB Hochbord
- TB Tiefbord
- RB Rundbord
- Gosse, Betonsteinpflaster, mit Ablauf
- Gosse, Beton
- Stützmauer
- geplanter Poller
- geplanter Zaun
- vorhandener Baum entfällt / geplanter Baum

f				
e				
d				
c				
b				
a				
	Datum	gez.	gepr.	Änderung

Auftraggeber

Stadt Visselhövede
Marktplatz 2, 27374 Visselhövede

Projekt

Neubau der Bushaltestelle
für die Erweiterung der
Kastanienschule "Primar Campus Visselhövede"

Zeichnungsinhalt

Lageplan Verkehrsanlagen

Entwurfsplanung

	Datum	Name	Projekt-Nr.	Kennzeichnung	Maßstab:
PL	01/2020	LAB/SMO		0711-19-014	1:100
gez.	01/2020	WR/SCHU	Datei-Name	EP_VA_LP_100.PLT	Anlage 5
gepr.			Ploteinstellung	1050.STF	Blätter 1
Blattgröße: 111,2 cm x 48,5 cm					Blatt-Nr. 1

SWECO GmbH
Postfach 34 70 17
28339 Bremen
Karl-Ferdinand-Braun-Straße 9
28359 Bremen
Telefon +49 421 2032-6
Telefax +49 421 2032-747

