


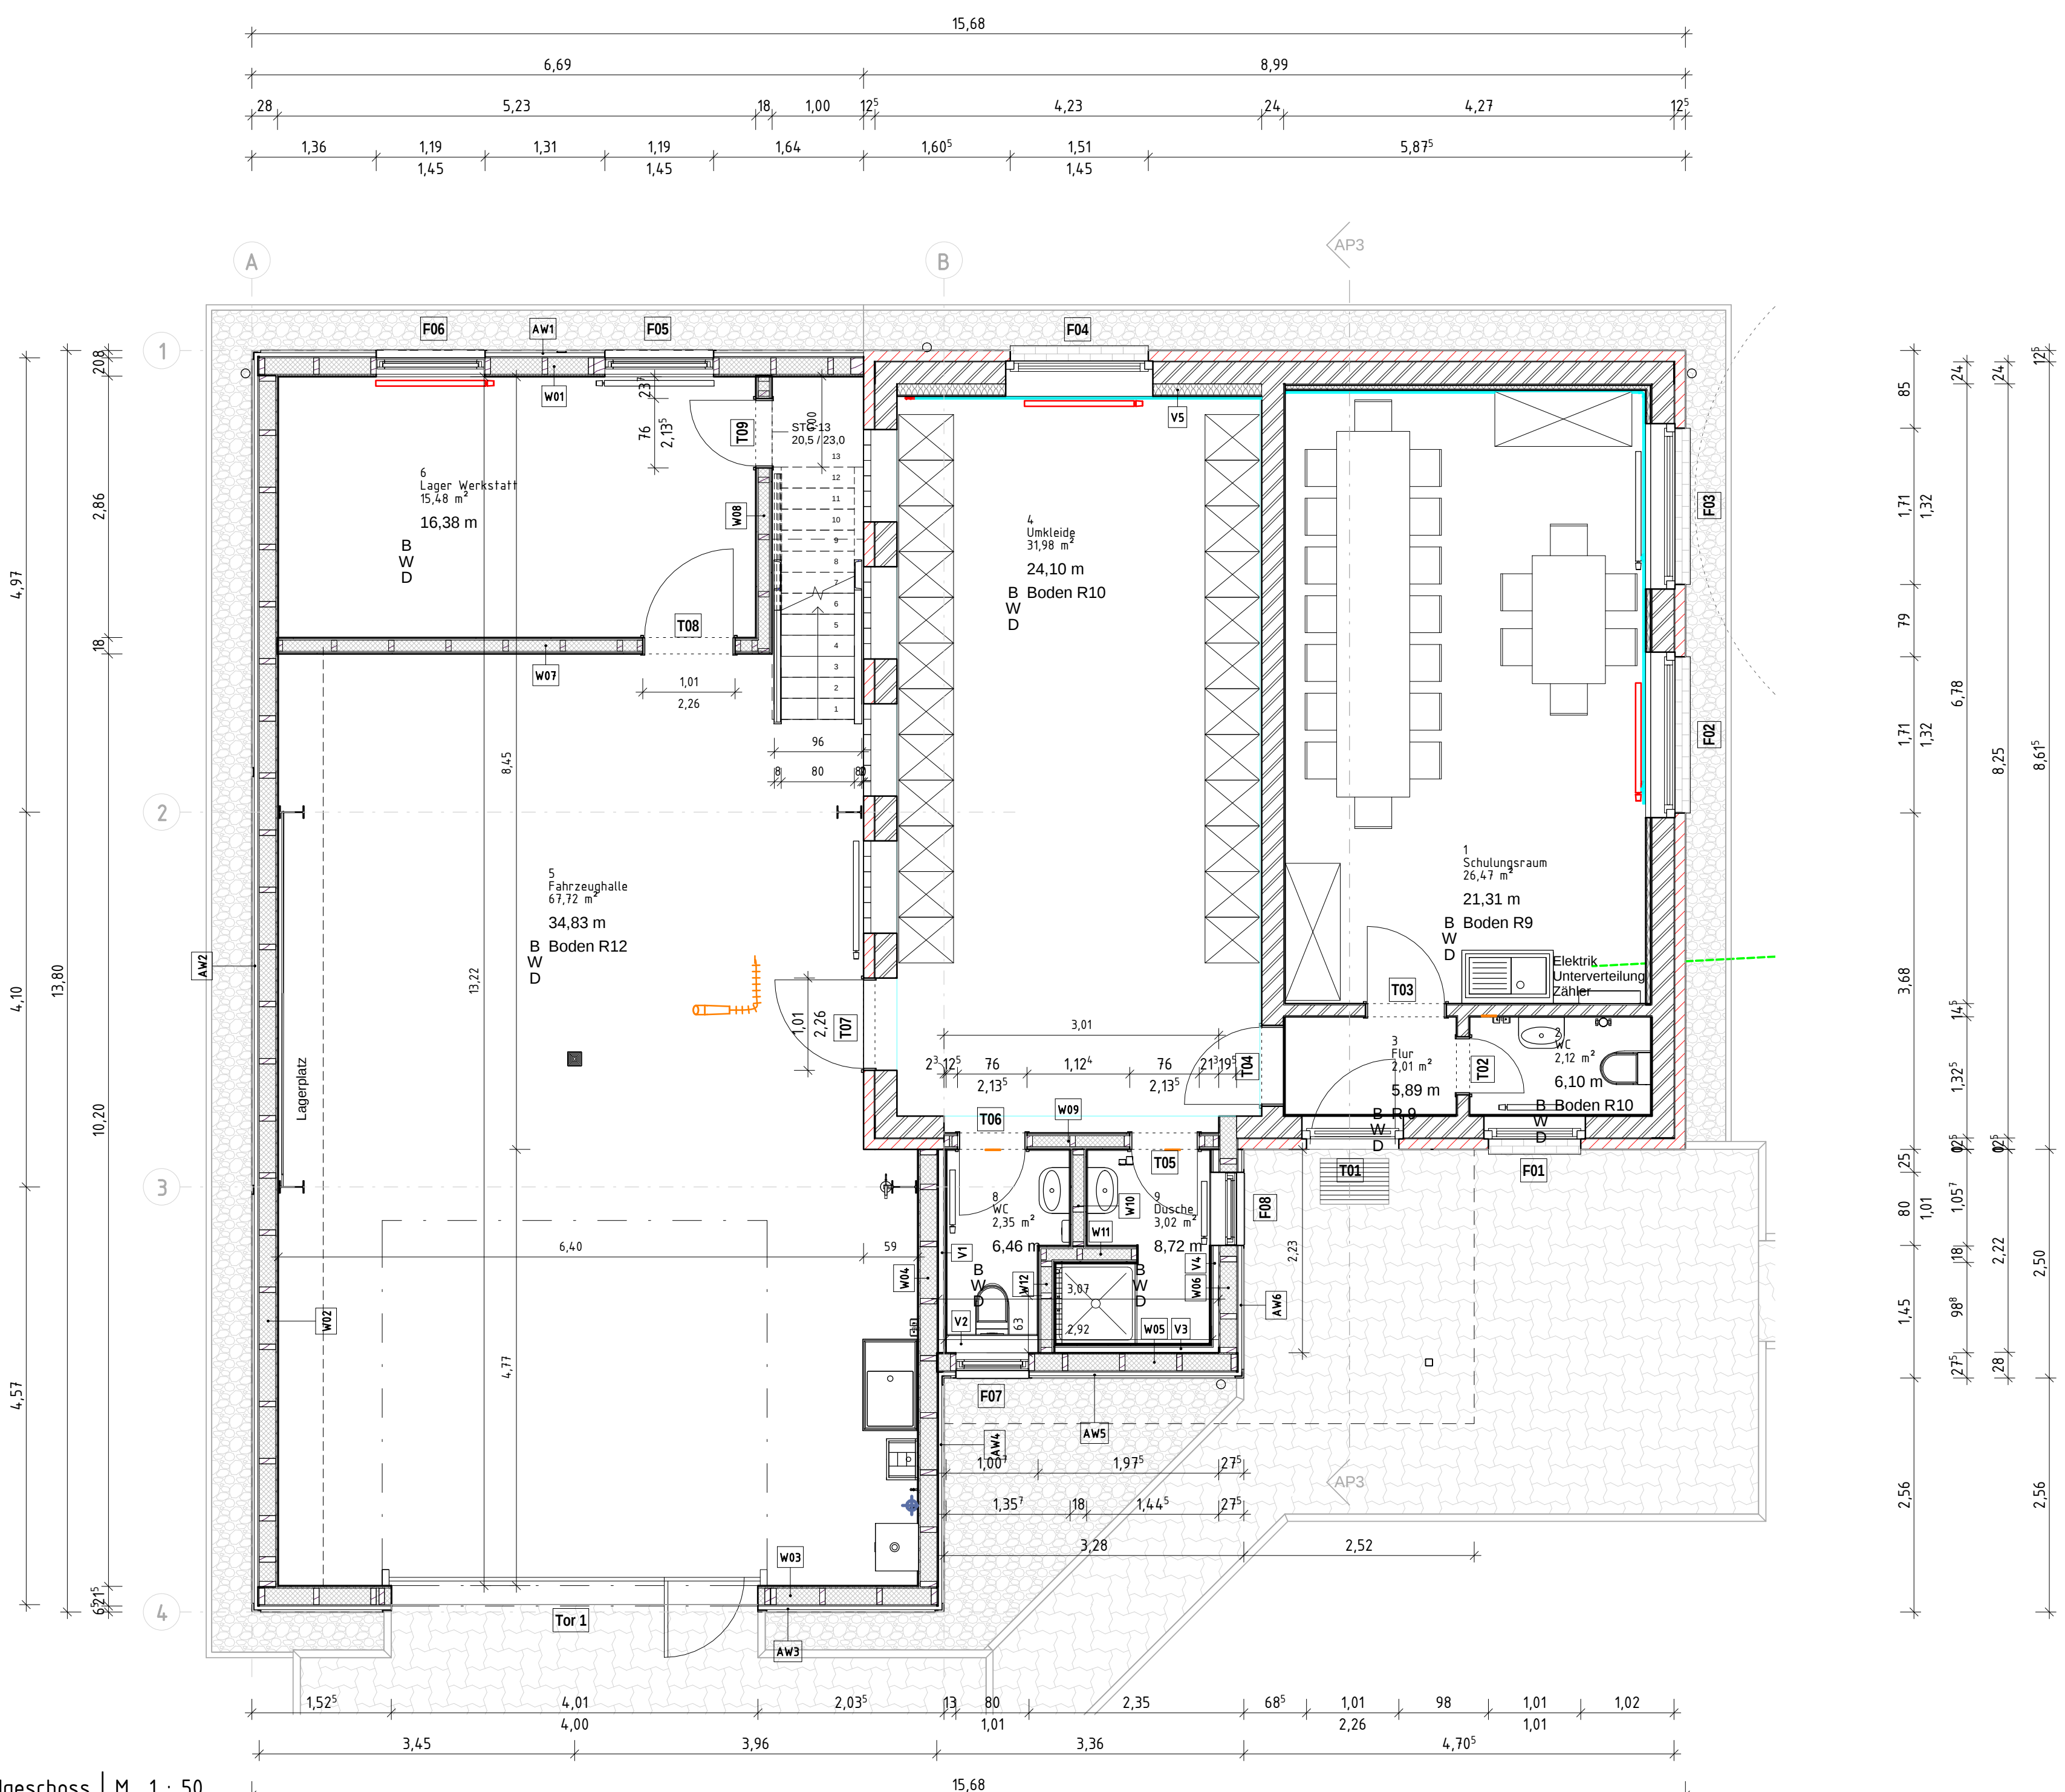

Erdgeschoss | M 1 : 50

Index	Datum	Änderung
Bauvorhaben: Anbau einer Fahrzeughalle an ein Feuerwehrhaus		
Bauort: Buchholz 54 27374 Visselhövede		Planverfasser: Bauplanung u. Statik D. Carstens GmbH Dipl.-Ing. (FH) Kai-Dietrich Carstens Jeddinger Dorfstraße 28 27374 Visselhövede
Bauherr:  Stadt Visselhövede Marktplatz 2 27374 Visselhövede		Tel.: 04262 / 1330 kai-d.carstens@gmx.de
Plannummer - Planname: AP-06 Erdgeschoss		Maßstab: 1 : 50
		letzte Bearbeitung: 22.05.2020 Vorabzug