
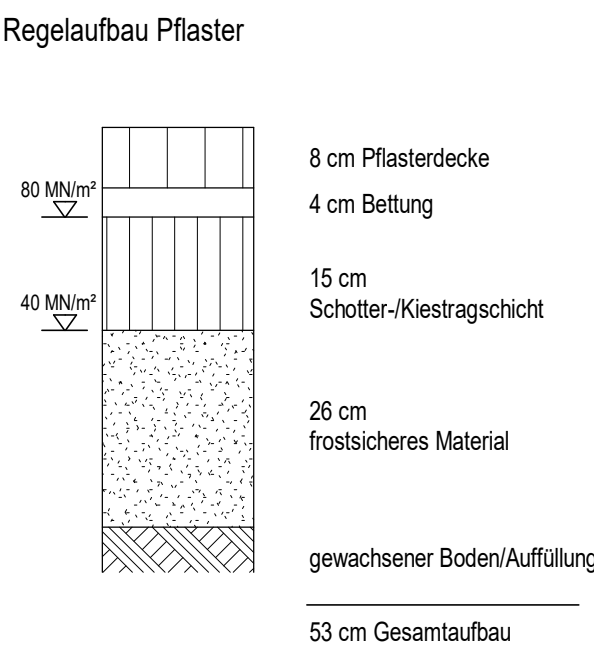


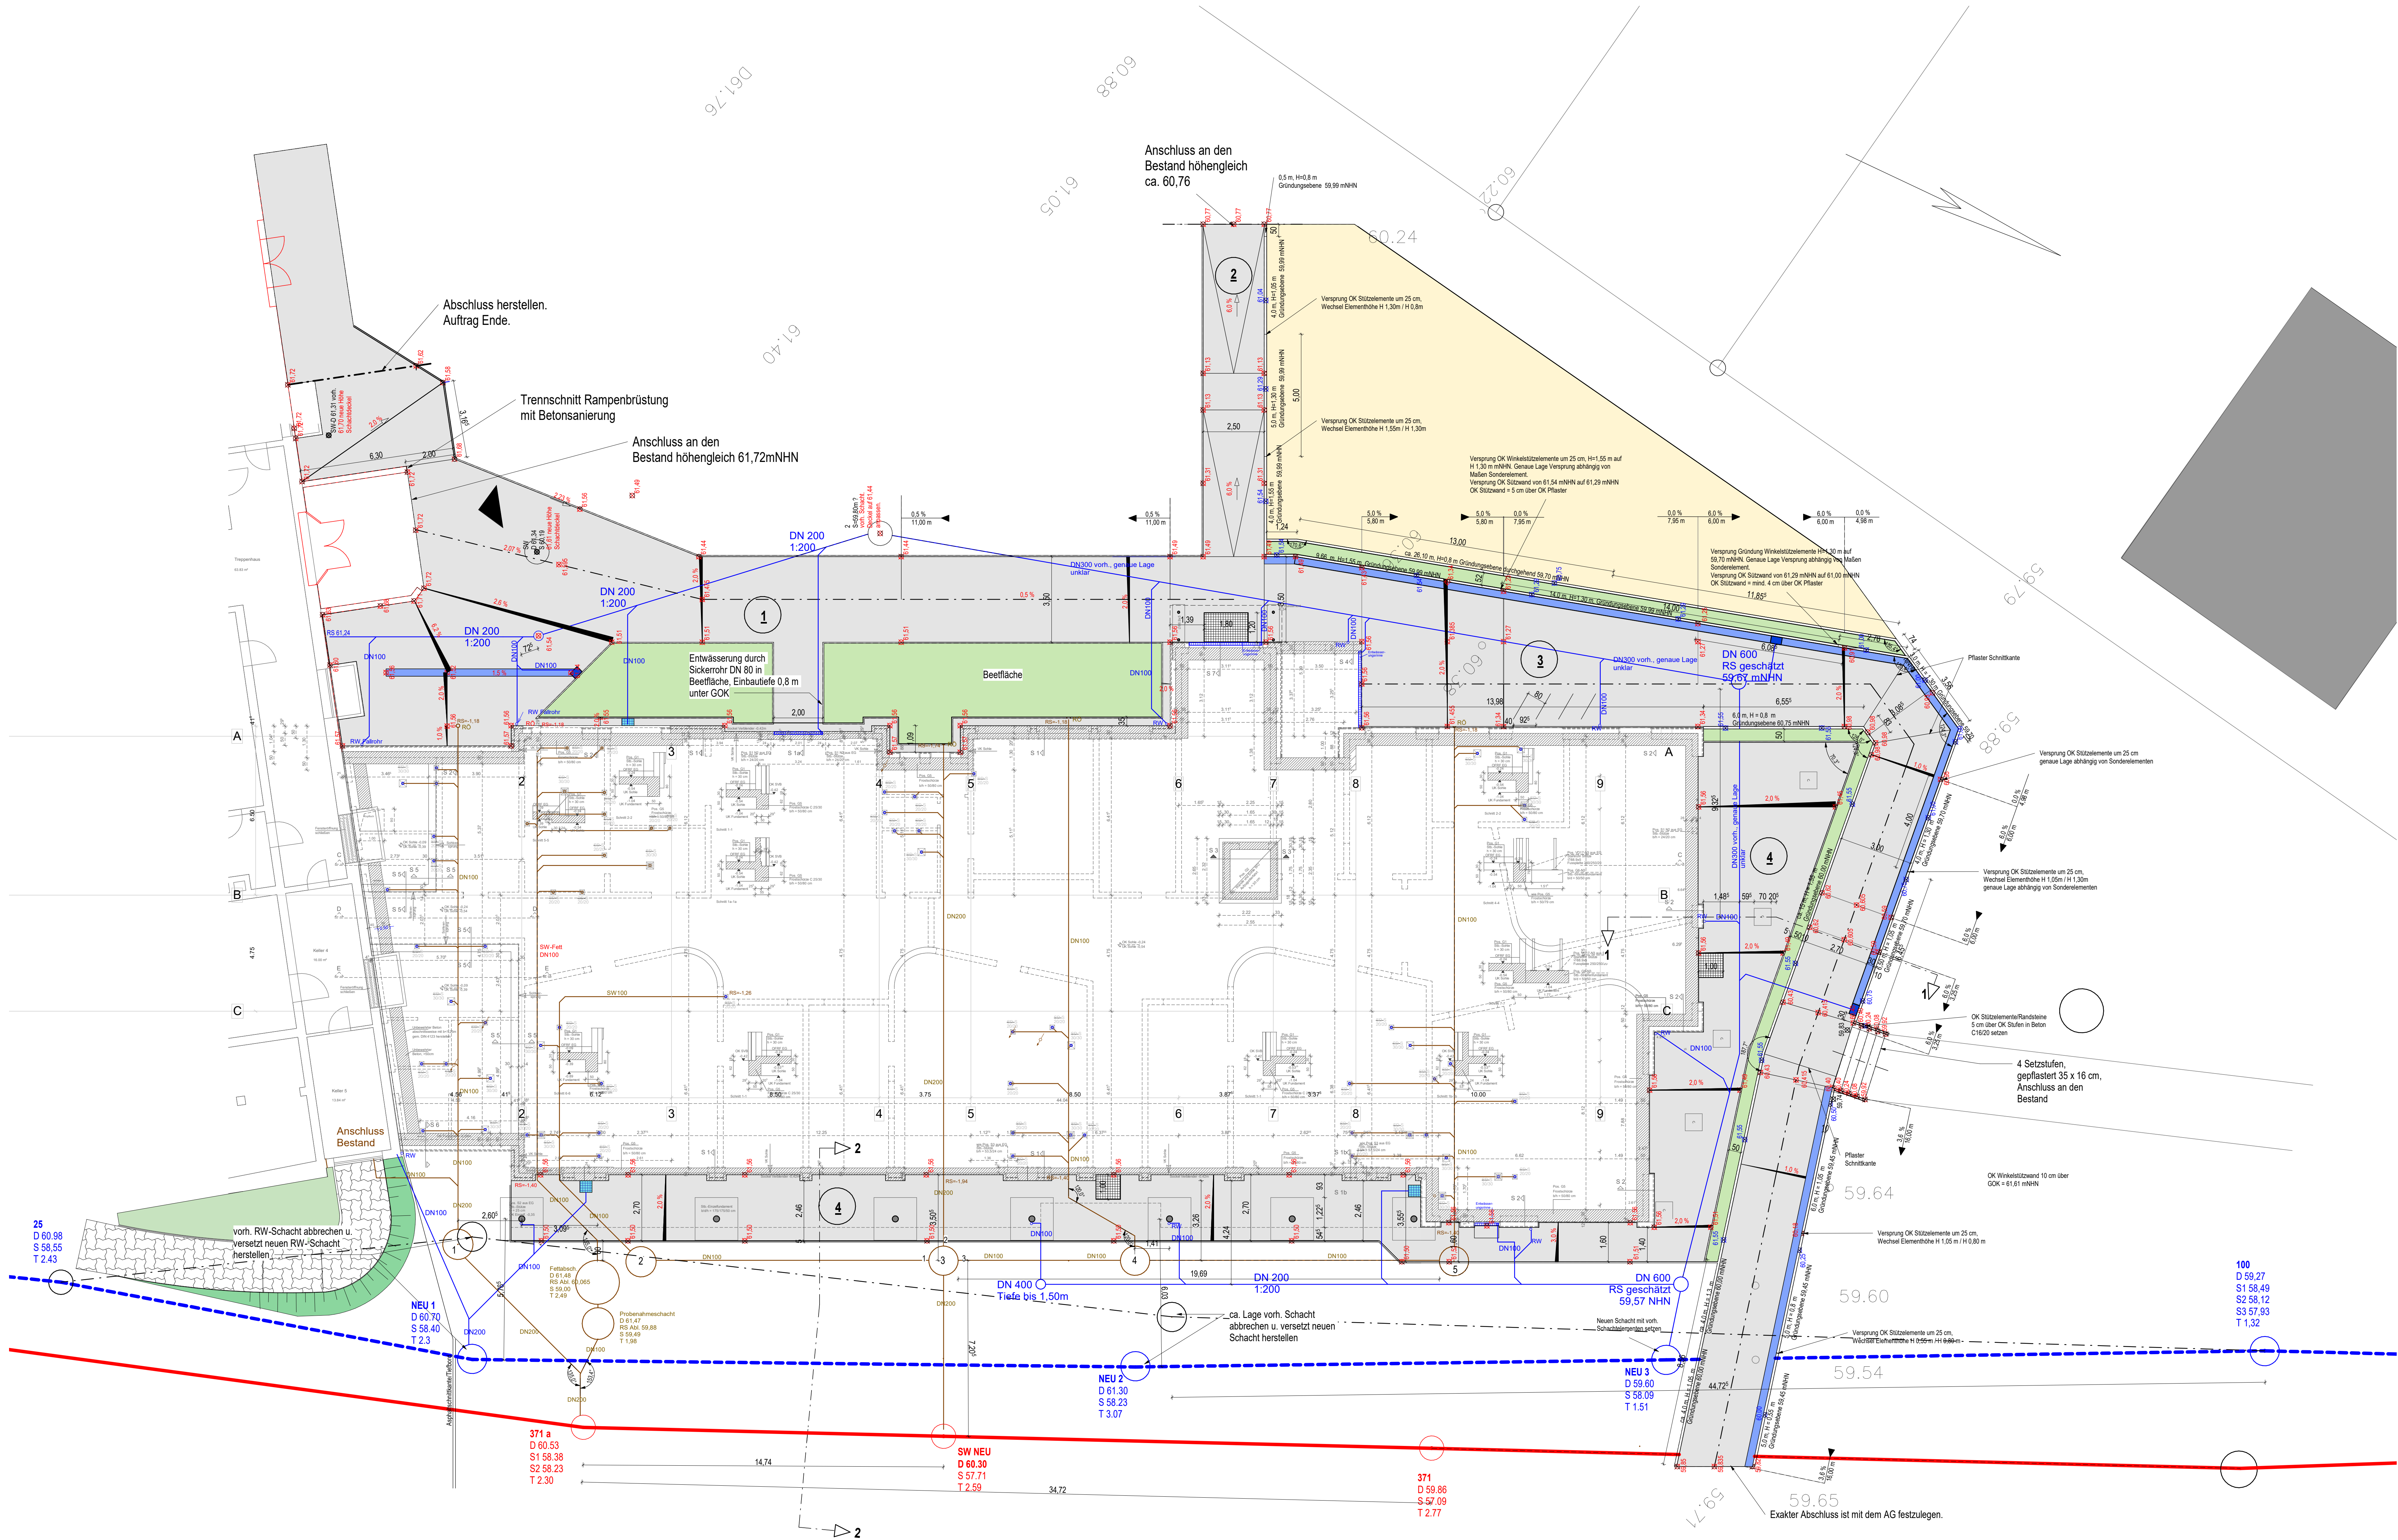


Legende

- 4 Nr. Pflasterfläche
- mNHN OK Winkelstützwand
- mNHN OK Pflaster
- Entwässerungsrinne
- RW-Einlauf
- Oberflächenbefestigung mit Betonsteinpflaster
- RW-Leitung mit Angabe DN
- SW-Leitung mit Angabe DN
- Ablauf an Außenwasserhahn
- Schmutzwasserschacht mit Nr.
- Schmutzwasserkanal vorhanden
- Regenwasserkanal neu herzustellen
- Regenwasserkanal abzubrechen
- 5 cm Bordstein
- Bestandshöhe


Plangrundlagen
Höhenaufmaß Primar Campus vom 01.09.2020, Dipl.-Ing. Manfred Seitz
A.1.1.b-18-12-05-Gründung, Architekturbüro Menzel

Bemerkungen
Die Regenwasserleitung zwischen RW-Schacht 2 und 3 ist vorhanden, die genaue Lage ist unbekannt.
Alle Maße sind vor der Ausführung durch den AN zu prüfen.
Vorhandene Schächte, die umgebaut oder abgebrochen werden, sind vor der Ausführung durch den AN aufzunehmen.

Detail 1: Türanschluss mit Entwässerungsrinne
Grundlage: Auszug aus Bauwerksentwurf Architekt Menzel

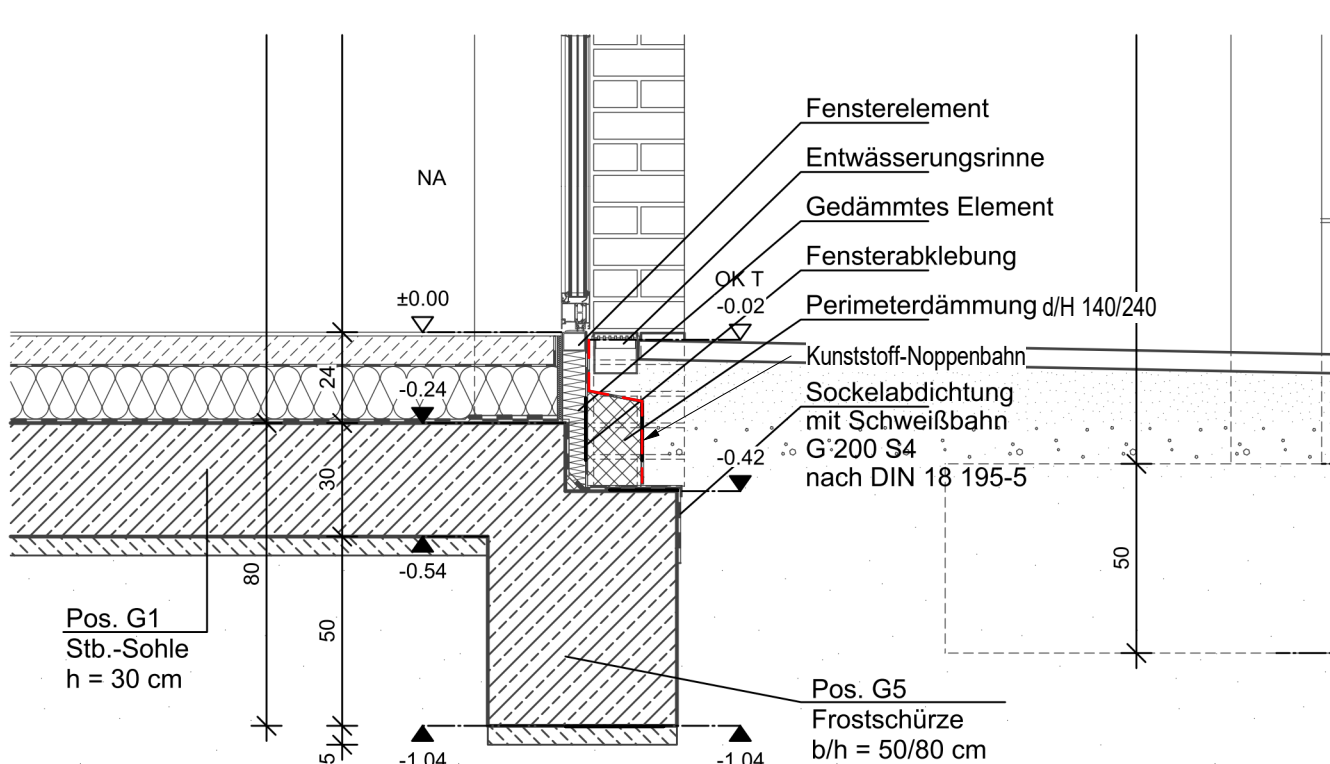

Schnitt M 1:10
Treppenstufen zum Parkplatz

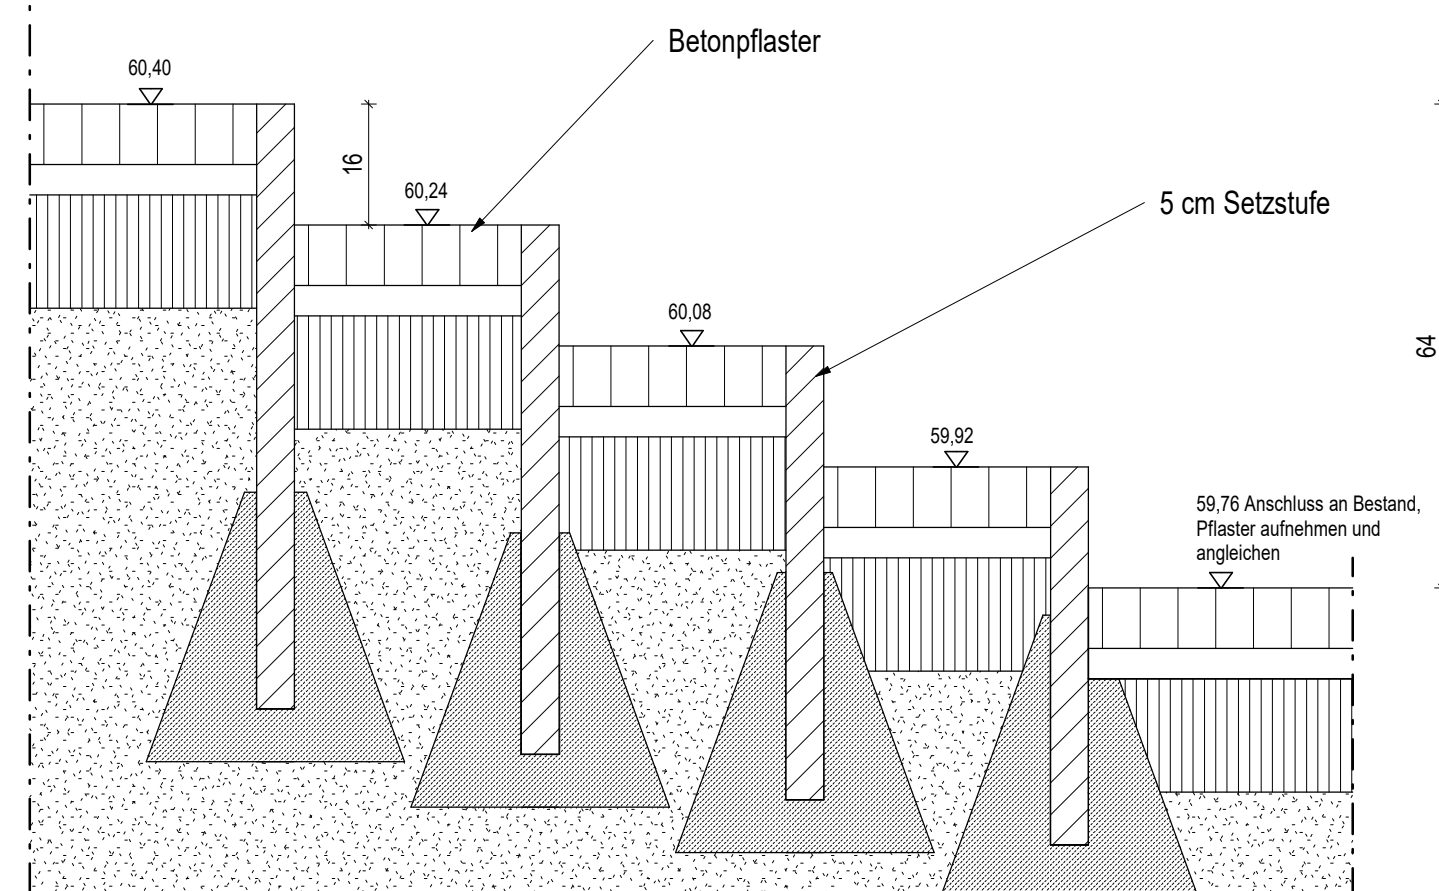

Bauvorhaben Anbau Kastanienschule - Entwässerung u. Oberflächenbefestigung			
Projektskizze Große Straße 27, 27374 Visselehöhe			
Planimetrische Entwässerung u. Oberflächenbefestigung		Ausschreibung	
Gesamtmaßnahme u. Details		201102	
Tafelnummer	Planimetrische Entwässerung u. Oberflächenbefestigung	Datum	09.02.2021
Wie angezeigt	LP-02-1102	Projekt	201102
Bauherr	Stadt Visselehöhe	Planverfasser/Gezeichnet	Ingenieurbüro Christine Rathjen
Marktplatz 2	27374 Visselehöhe	Dipl.-Ing. (FH)	
Bemerkung 25.27.2020 Handgezeichnet		Index	
1: Maßstab 1:1000, 2: Maßstab 1:500, 3: Maßstab 1:200		A	