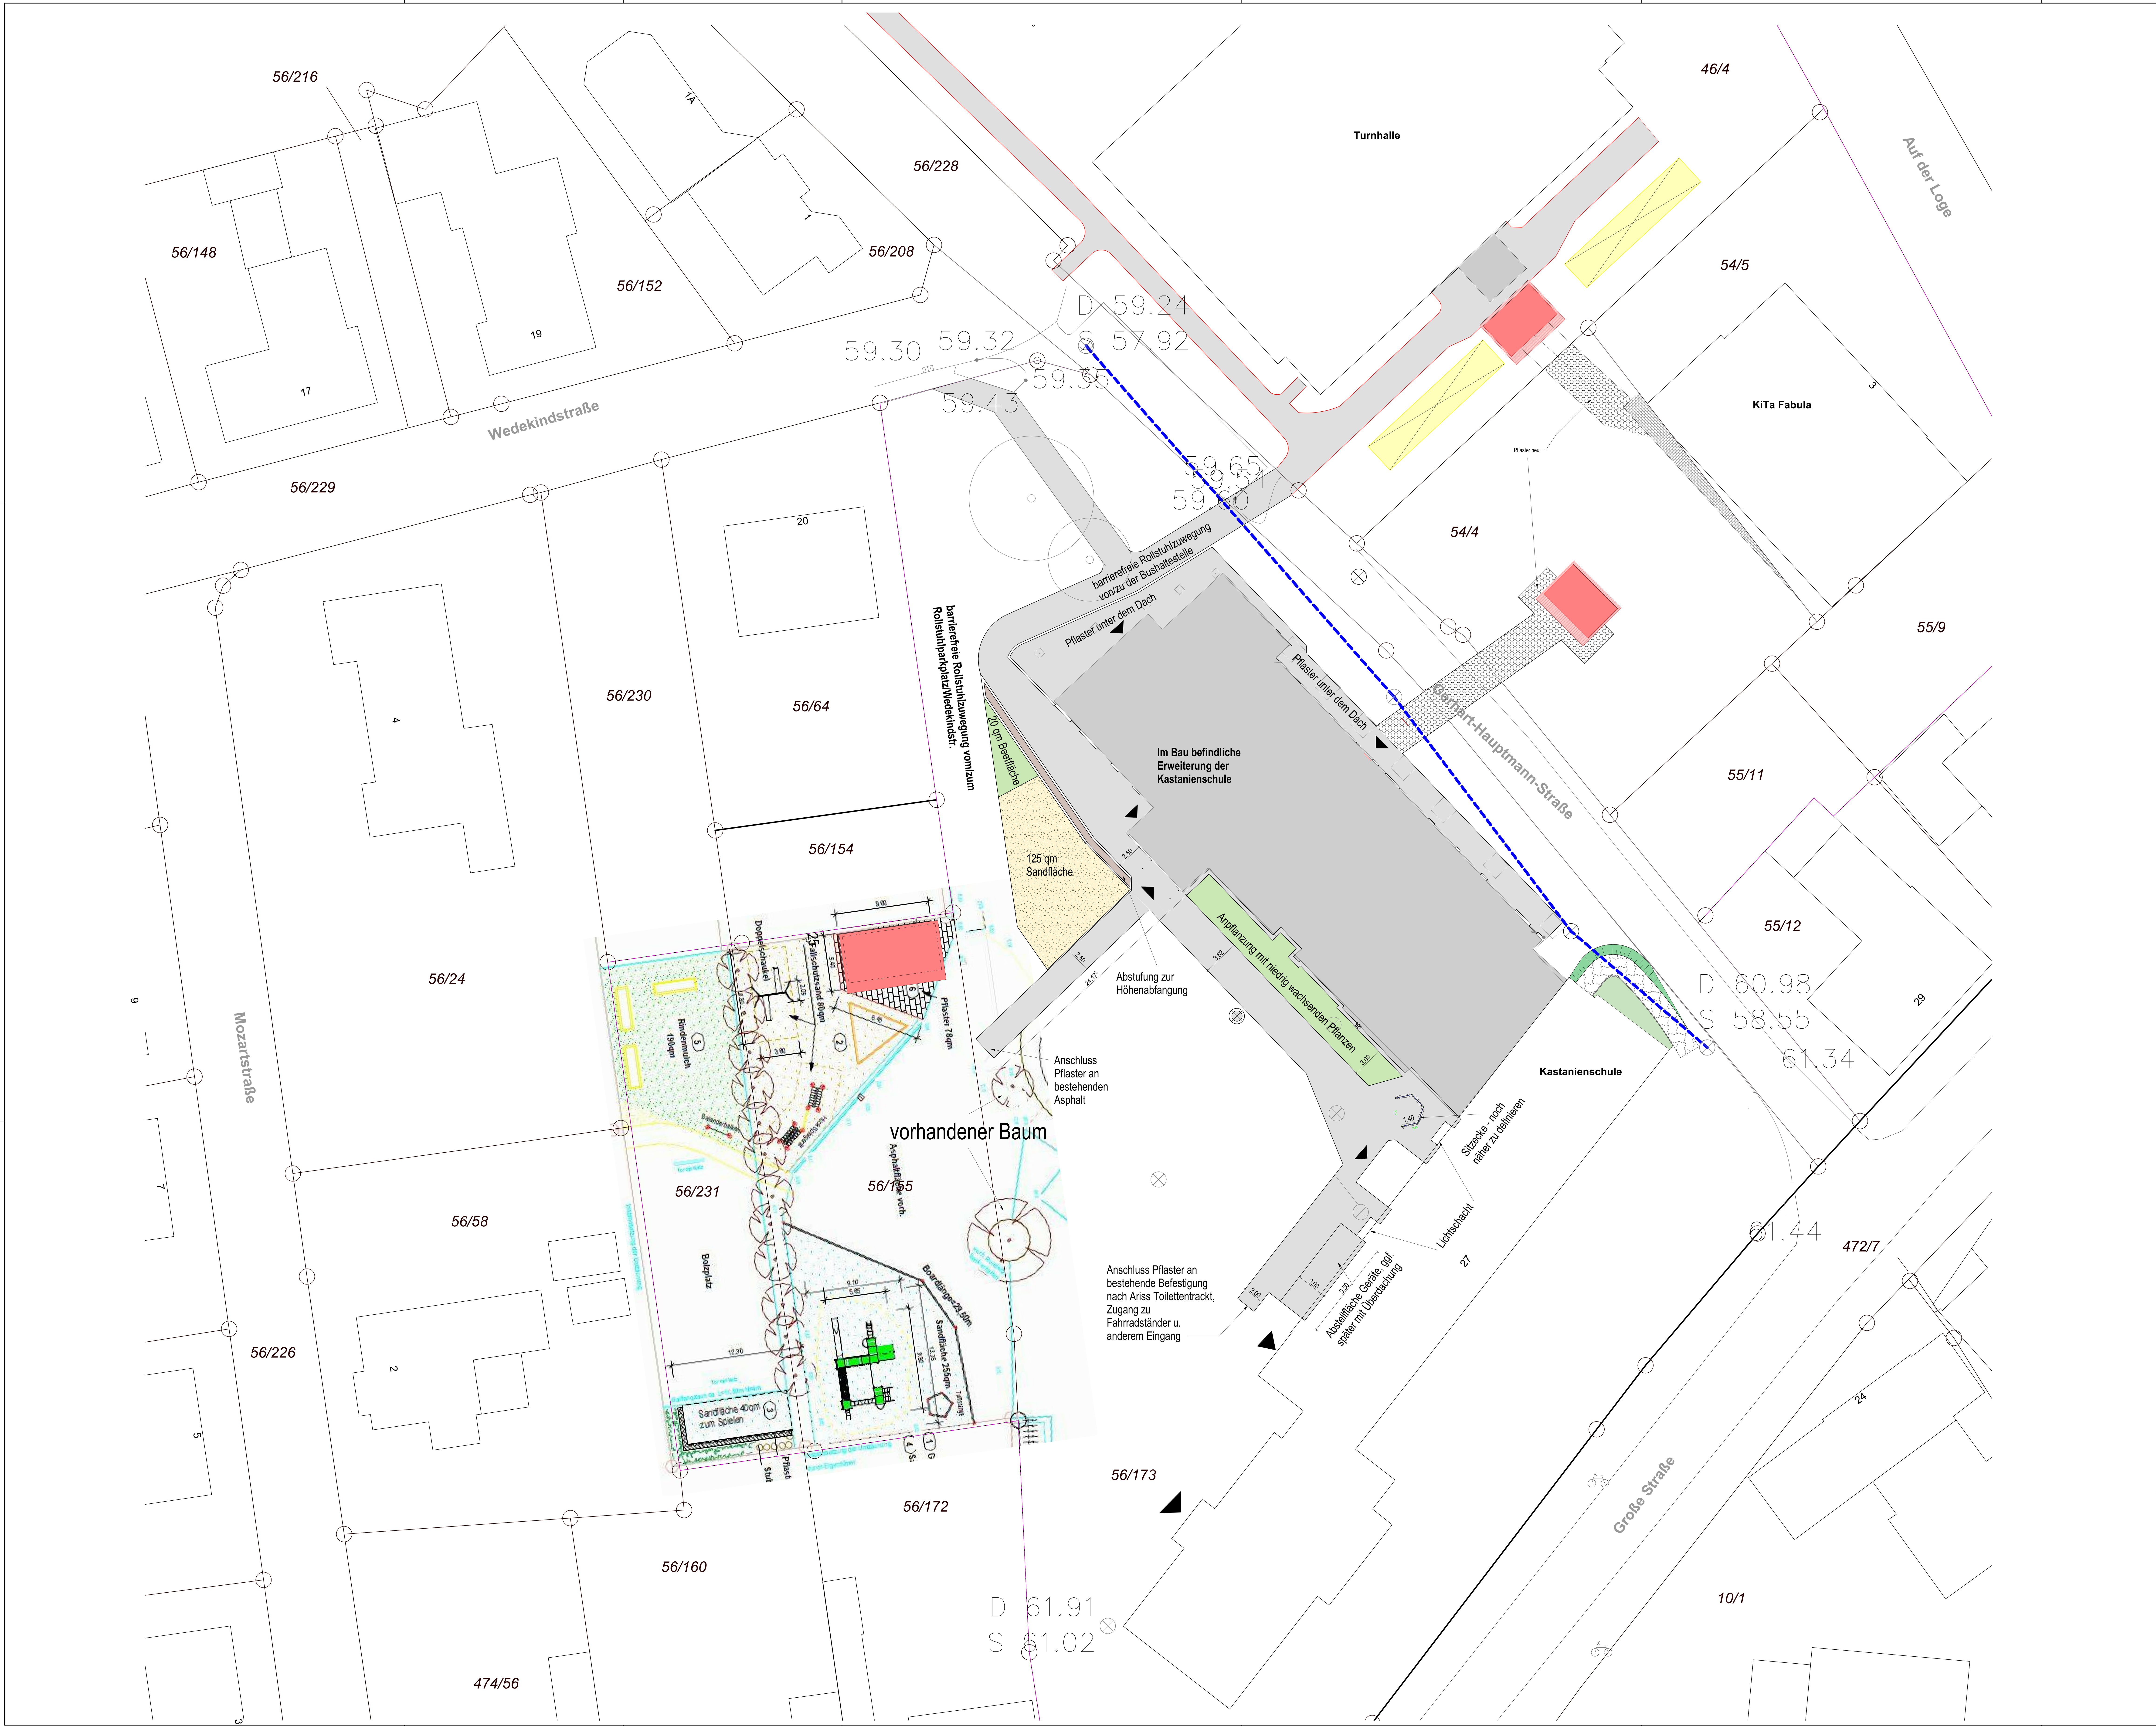

Bauvorhaben: Anbau Kastanienschule - Anschluss Entwässerung u. Pflasterflächen	
Projektadresse: Große Straße 27, 27374 Visselhövede	
Planinhalt: Übersichtslageplan Gesamtmaßnahme	
Maßstab: 1 : 200 — Plannummer: LP-01-1103 — Datum: 16.01.2021	Projektnr.: 201102 — Index
Bauherr: Stadt Visselhövede, Marktplatz 2, 27374 Visselhövede	Genehmigende Behörde: Landkreis Rotenburg / Wümme) Hopfengarten 2, 27356 Rotenburg / Wümme
Freigabe durch Bauherr	
Entwurfsverfasser/Geprüft	Planverfasser/Gezeichnet: ICR Ingenieurbüro Christine Rathjen Dipl.-Ing. (FH), Birkenweg 25, 27386 Hemslingen, F: 04266 - 984 7022 M: 0162 - 861 7502, christine.rathjen@ing-cr.de

ABSTIMMUNG PFLASTERFLÄCHE 18.01.2021