


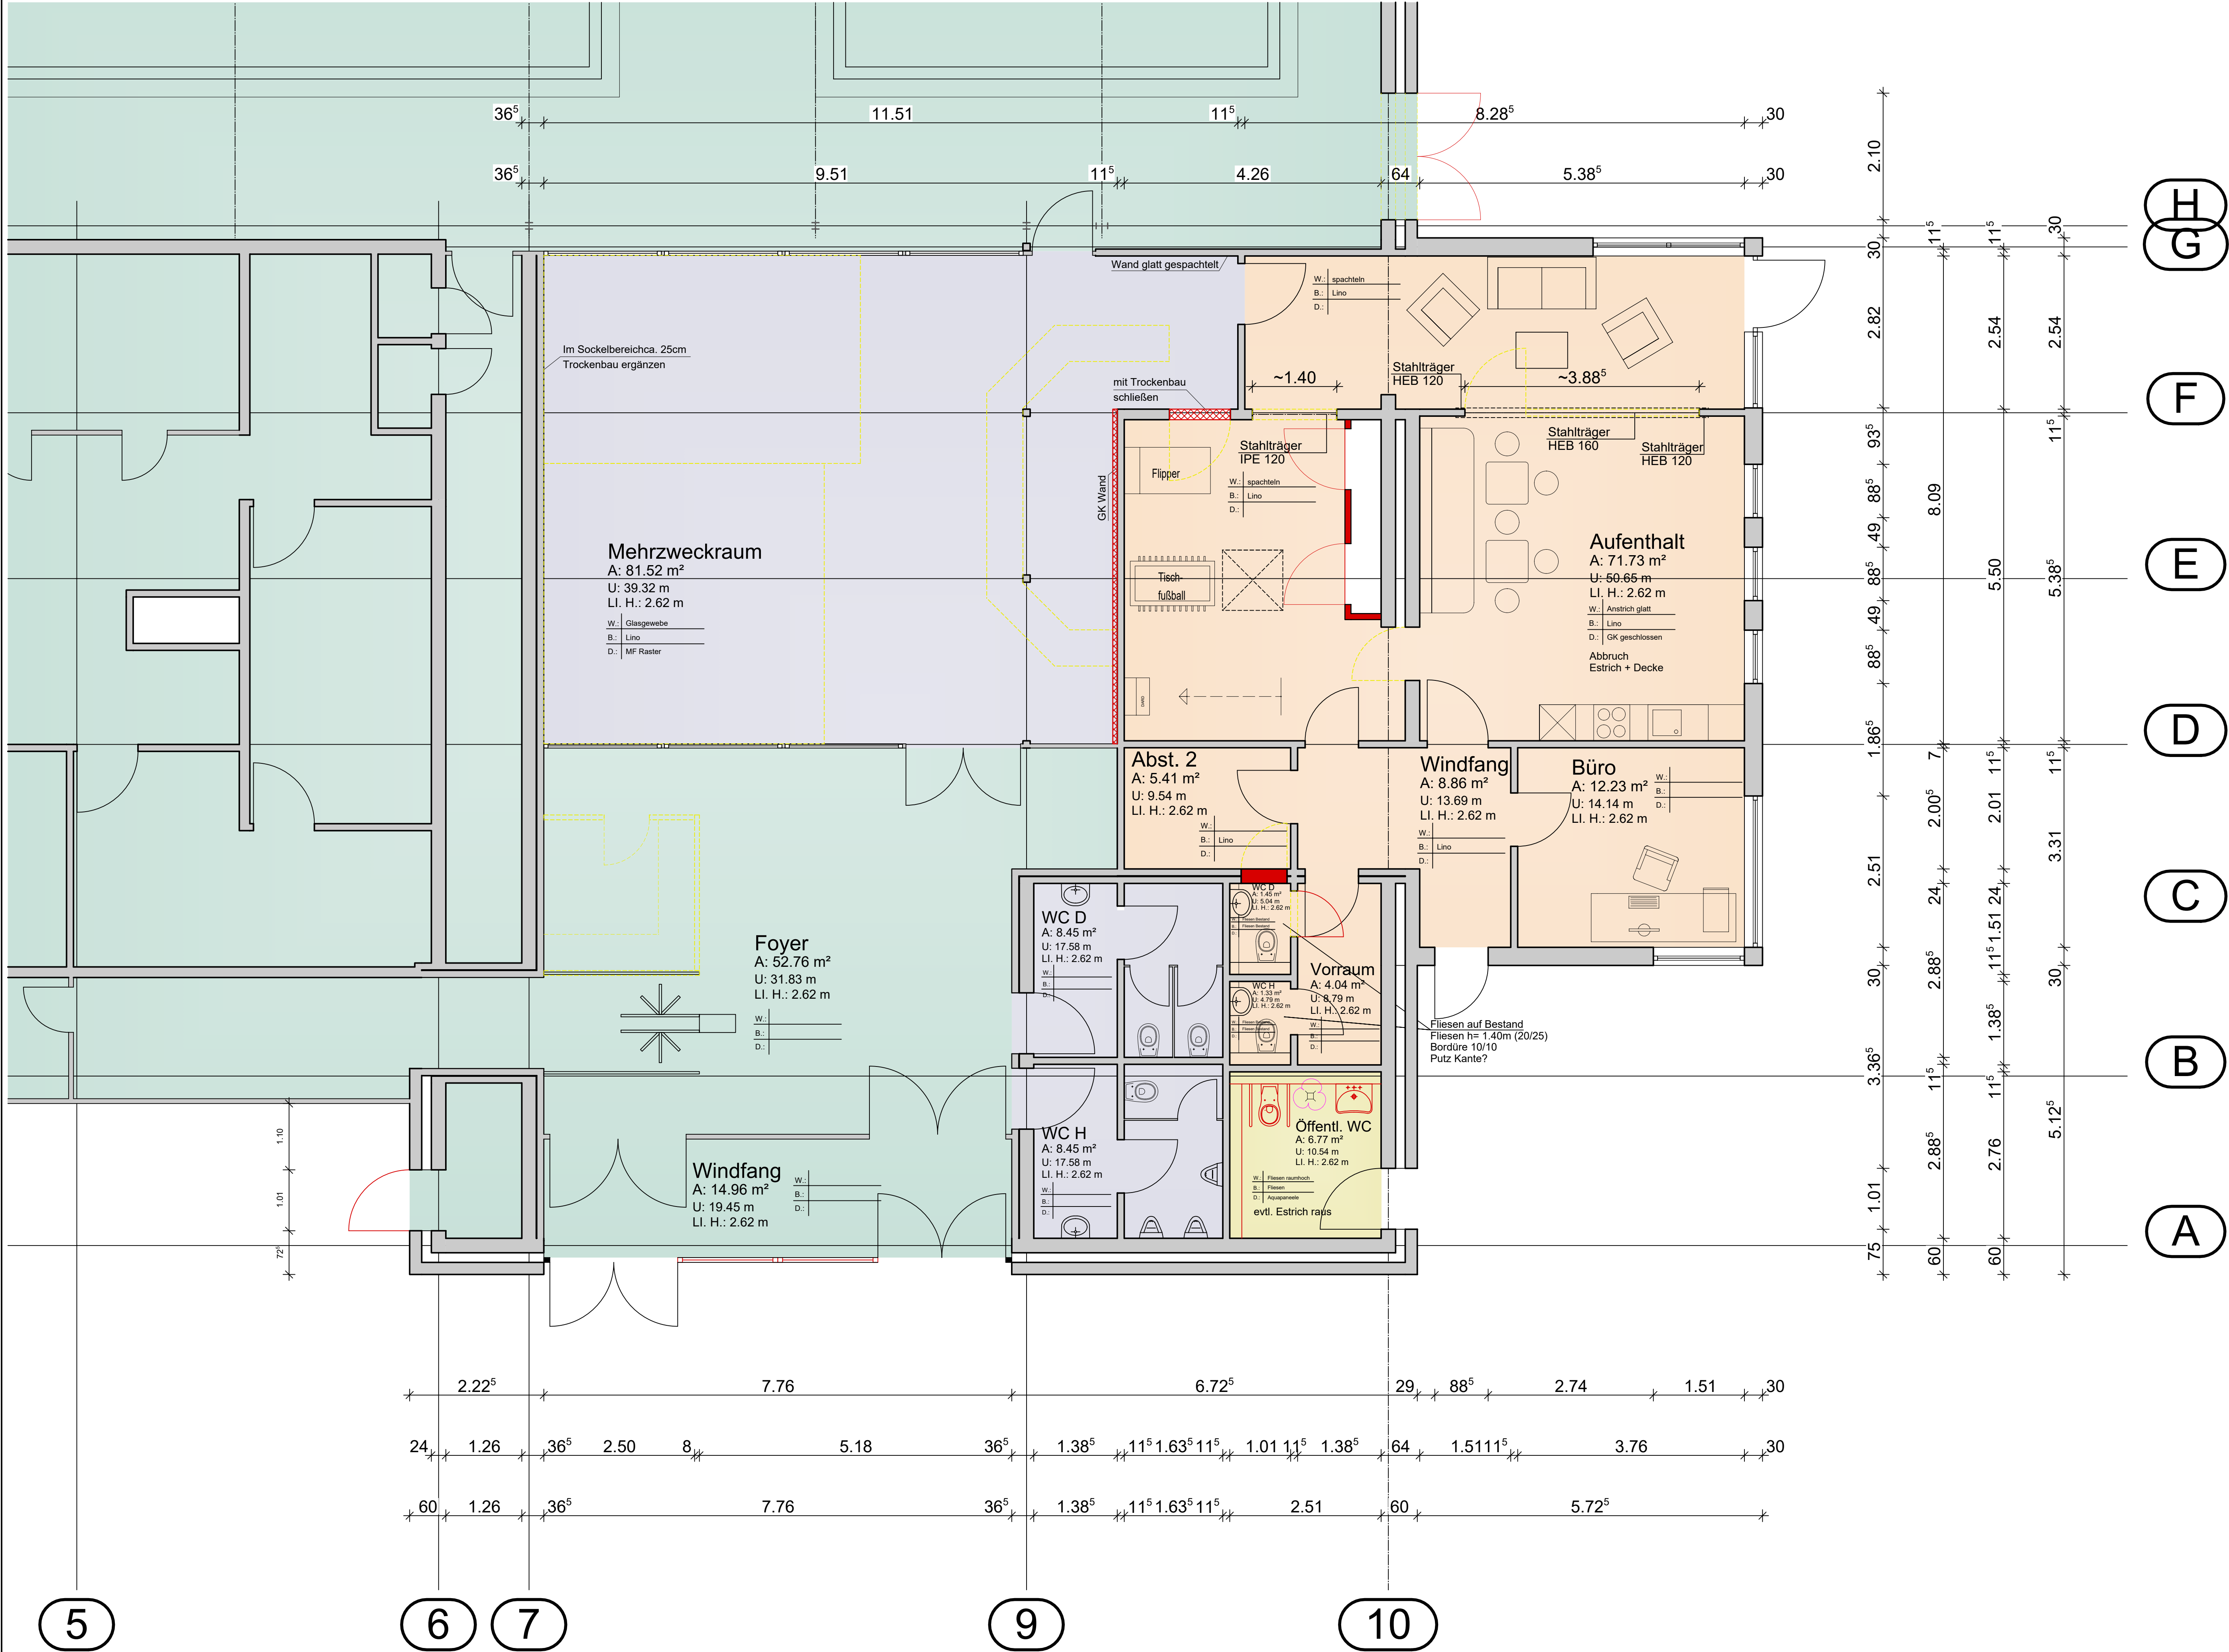

PROJEKT

Nutzungsänderung eines
Gastronomiebetriebes
zum Jugendtreff

Zu den Visselhöveden 27374 Visselhövede

BAUFHERR

FREIGABE

PROJEKT

Marktplatz 2, 27374 Visselhövede

ARCHITEKTUR

FREIGABE

ARCHITEKTENSTERN

martin menzel

ARCHITECTEN INGENIEURE

27356 Rotenburg, Auf dem Loh 4, info@architektenstern.de T. 04261-94470

PROJEKT

Ausführungsplanung

PLANNHALT

Erdgeschoss

MAßSTAB

1:50

PROJEKT NR.

21035

ERSTELLUNGSDATUM

30.09.2021

ZEICHNUNG NR.

A.1.1

GEZEICHNET

SB/DK

PROJEKTLEITUNG

ME

INDEX

© martin menzel architekten ingenieure GmbH 2021