


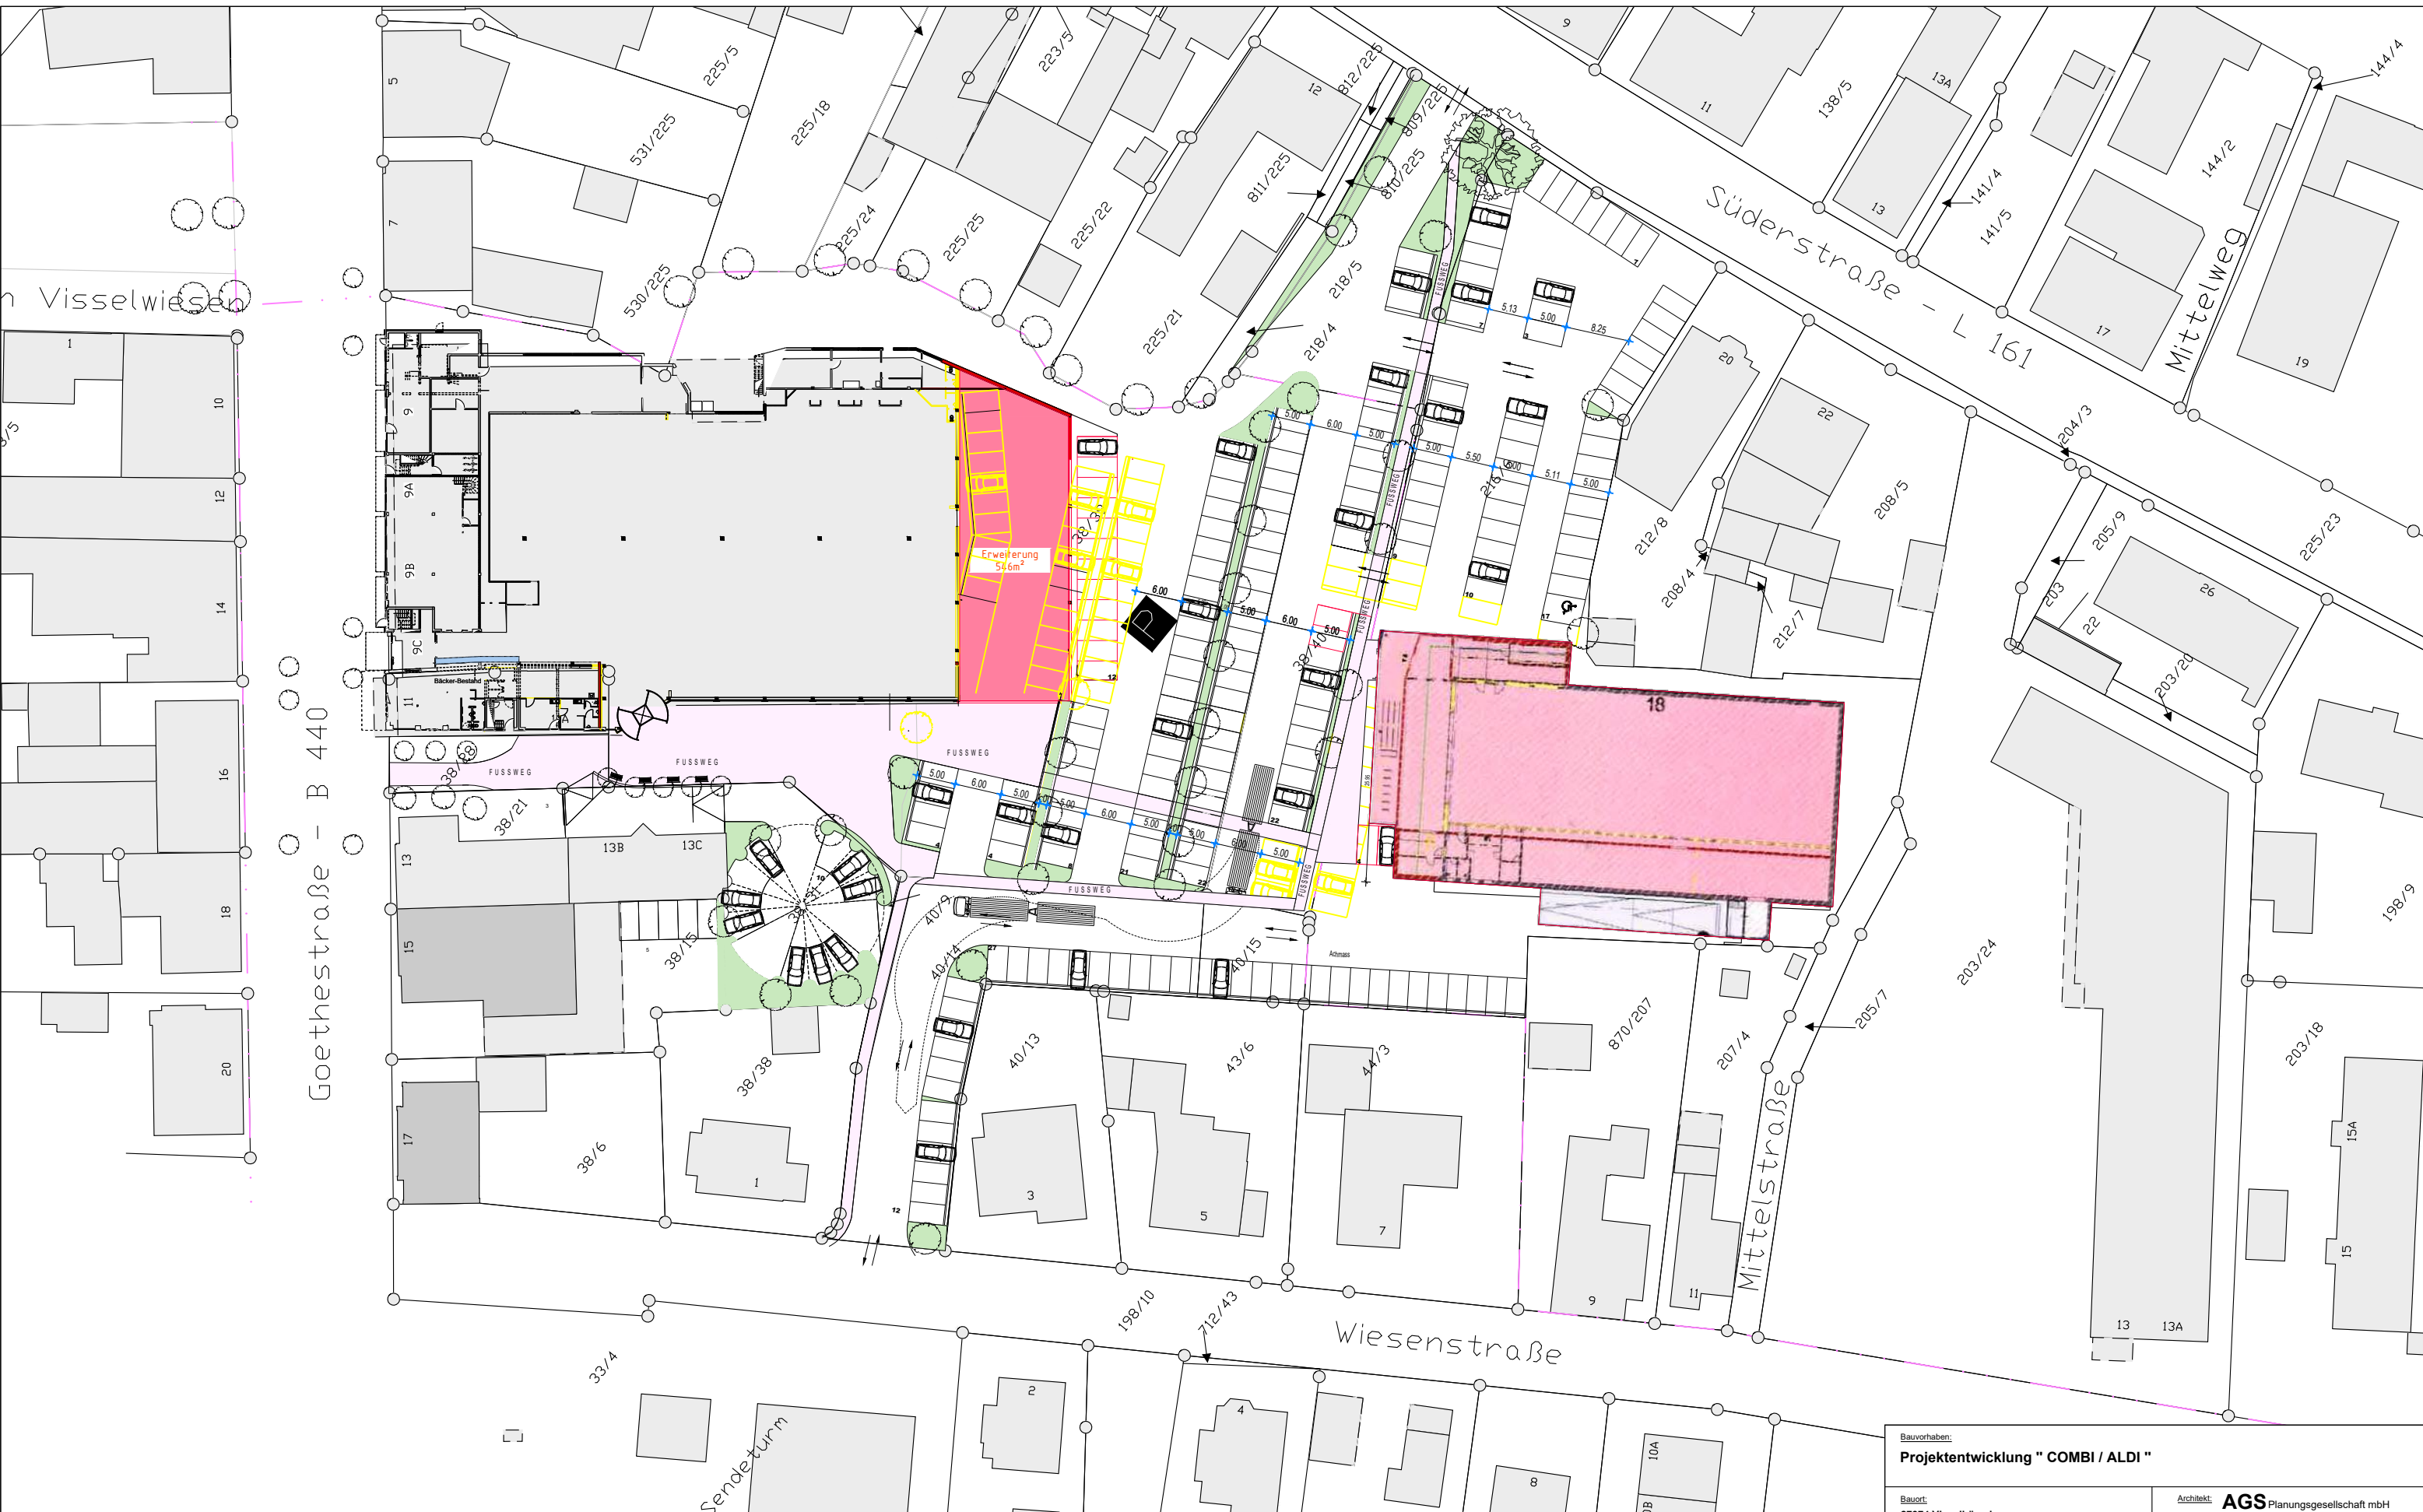

Bestand

Neu

Abbruch

Grünfläche

Fußweg

Flächenlayout

Projektentwicklung "COMBI / ALDI "

Bauort:
27374 Visselhövede

Bauherr/in:
Neff Vermögensverwaltung GbR
Heinrich-Sahm-Straße 26
63110 Rodgau

Architekt:
AGS Planungsgesellschaft mbH
ARCHITEKTUR GUTACHTEN STADTPLANUNG
27374 Visselhövede, Celler Straße 60
Tel. 04262 9183750

Planverfasser:

Plannummer - Planname:

Flächenlayout

Maßstab:

1:750

letzte Bearbeitung:

26.07.2022NB

Unterschrift

Unterschrift