


2/17

925 m²
Spielfläche für
Elementarbereich

435 m²
Spielfläche für
Krippe

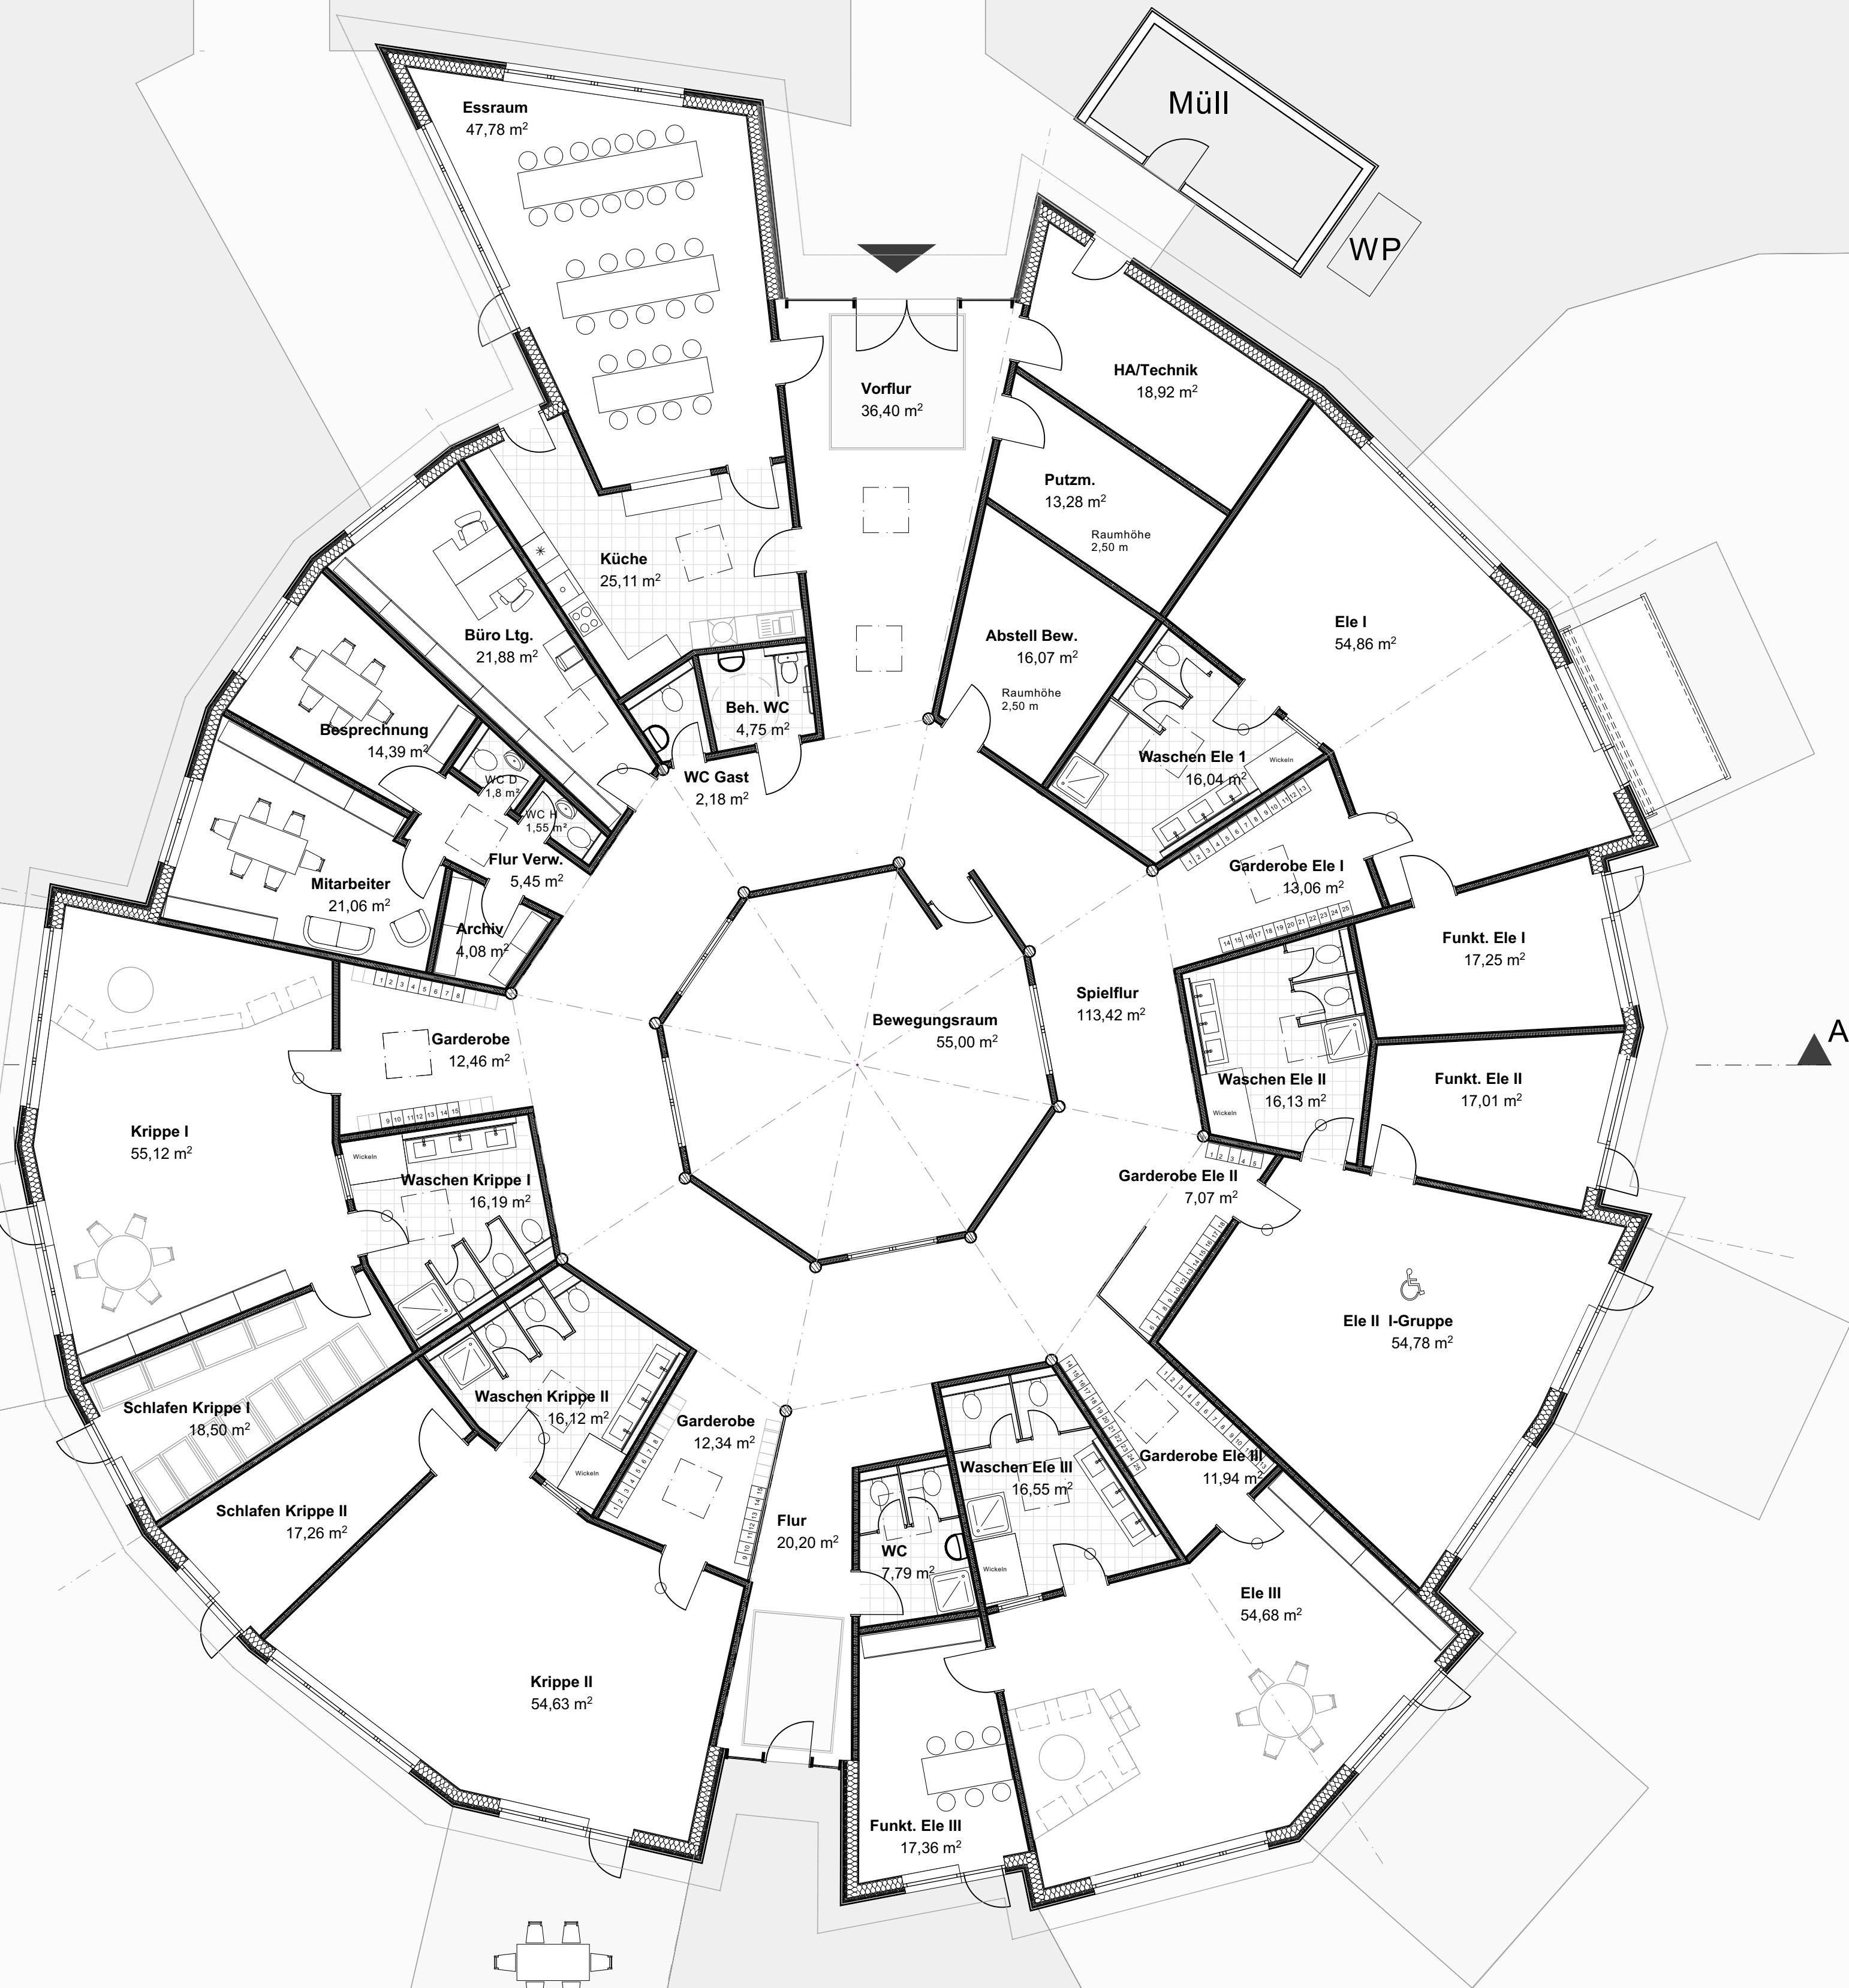

Stand: 27.10.22

Index:	Beschreibung:	Datum:	Name:
ENTWURF			
	INGENIEURBÜRO FÜR BAUWESEN		
	Ingo Gottschalk Dipl. Ing. Ohnepark 11 Tel: 04108/590020 21224 Rosengarten Fax: 04108/590021		
BAUHERR:	Stadt Visselhövede Der Bürgermeister Marktplatz 2 27374 Visselhövede		
Unterschrift:			
BAUVORHABEN:	Neubau Kita Visselhövede Bahnhofstraße 27374 Visselhövede		
DARSTELLUNG:	ERDGESCHOSS		
Maßstab	1:100	Planerstellerin gp	Plan-Nr.: E 2.2
Auftragsnummer:	86-22	16.05.2022	