


Projekt: 214.100 - Bo - 16.11.16 - Datum: 214.100-D-0501-01/PL T - Blatt: VISSSEL-250-1 - M = 1:250 - vom 17.10.16

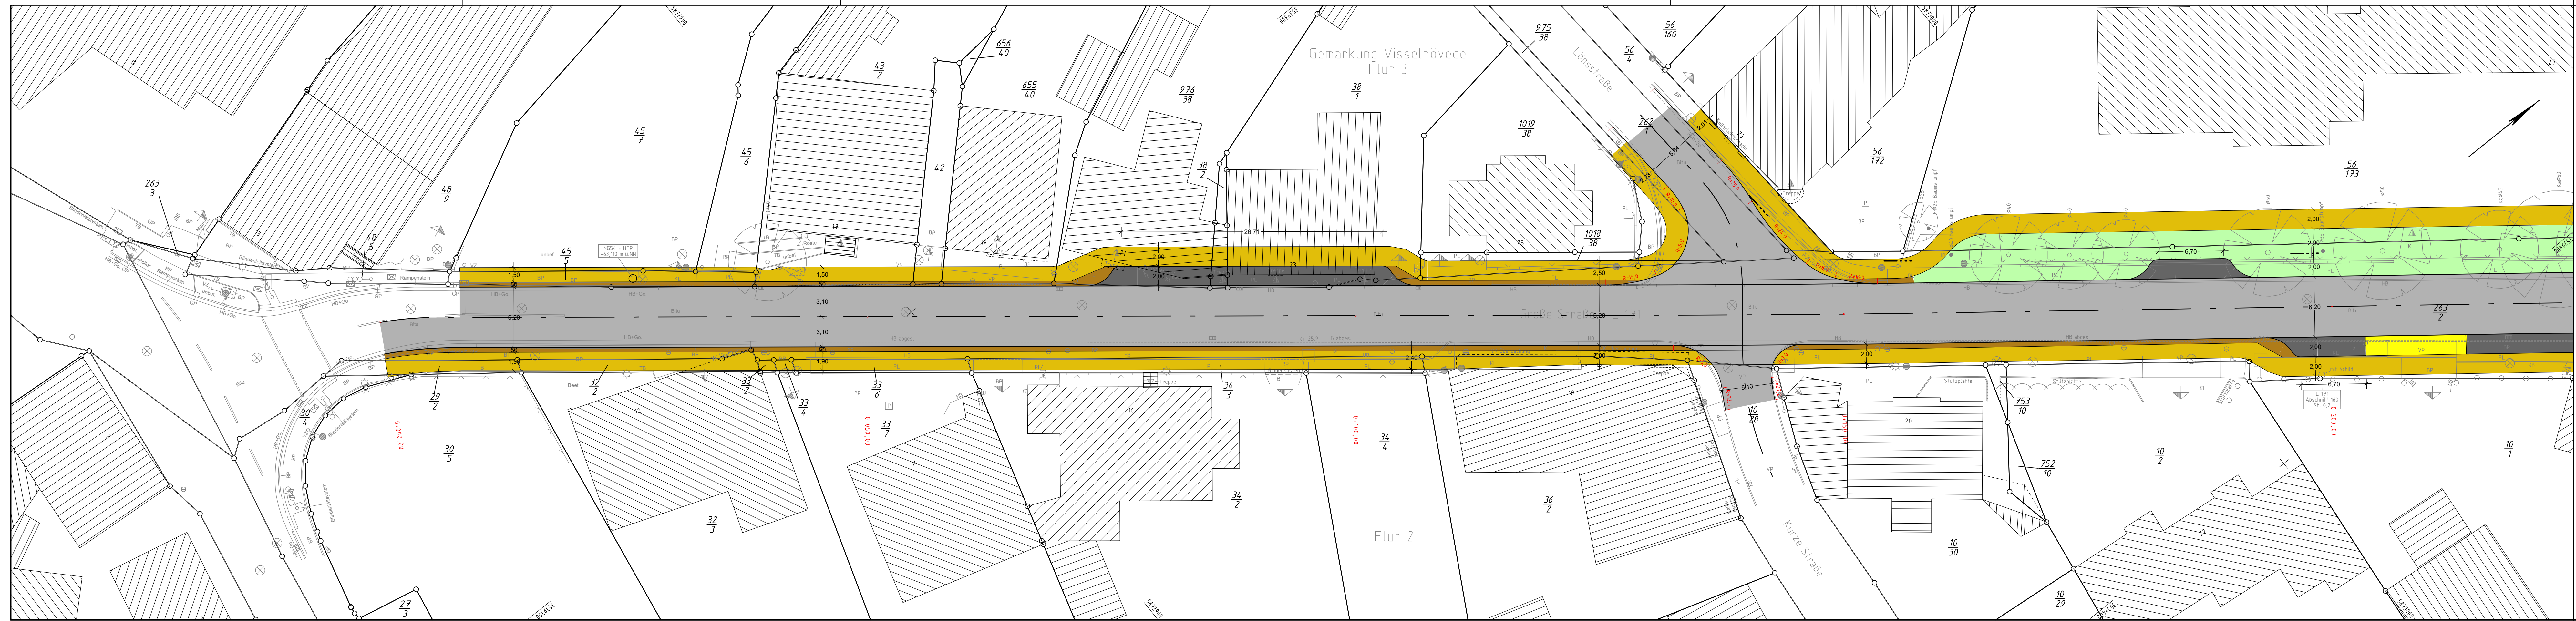

Legende	
	Zaun
	Stahlrotermast
	Betonmast
	Holzmast
	Hecke
	Gemarkungsgrenze
	Flurgrenze
	Mauer
	Hecke
	Schacht vorhanden
	Kanaldeckel
	Schieber
	Straßenablauf
	Oberflurhydrant
	Unterflurhydrant
	Schalkasten
	Schild allgemein
	Kilometerstein
	Laub-/ Nadelbaum
	Zufahrt
	Zugang
	Platten
	Betonpflaster
	Hochbord
	Rundbord
	Granitpflaster
	Klinkerpflaster
	Tiefbord
	Go.
	Verbundpflaster
	Asphalt
	Rasengittersteine
	Ampel

Entwurfsbearbeitung:  Ingenieurbüro Gewerbepark Ritterhude Böcklerallee 19 27721 Ritterhude	Projekt-Nr.: 214.100...
	bearbeitet: ..Bo..... gezeichnet: Bo..... geprüft: .....

Nr.	Art der Änderung	Datum	Zeichen

## Vorentwurf

Unterlage / Blatt-Nr.: 5.1 / 1...

Straße : L 171    Abschnitt 160    Station 20 - 356  
 Projekt-Nr.: .....    Maßstab: 1:250

**Maßnahmenbezeichnung:**  
**Sanierung der L 171**  
**in der OD Visselhövede**

Aufgestellt: Verden, den Niedersächsische Landesbehörde für Straßenbau und Verkehr Geschäftsbereich Verden	zur Ausführung freigegeben: Verden, den Niedersächsische Landesbehörde für Straßenbau und Verkehr Geschäftsbereich Verden
---	--

Grundplan Grundriß    Blatt: 1  
 terrestrische / photogram. Aufnahme vom: 10.11.2010 u. 11.10.2016  
 verm.-techn. / bautechn. Feldvergleich vom: 11.10.2016

hergeleitet:  
  
 Unterschrift / Datum